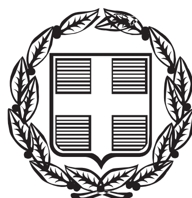



# ΕΦΗΜΕΡΙΣ ΤΗΣ ΚΥΒΕΡΝΗΣΕΩΣ

## ΤΗΣ ΕΛΛΗΝΙΚΗΣ ΔΗΜΟΚΡΑΤΙΑΣ

**ΤΕΥΧΟΣ ΑΝΑΓΚΑΣΤΙΚΩΝ ΑΠΑΛΛΟΤΡΙΩΣΕΩΝ ΚΑΙ ΠΟΛΕΟΔΟΜΙΚΩΝ ΘΕΜΑΤΩΝ** **Αρ. Φύλλου 106**

3 Ιουνίου 2015


## ΑΠΟΦΑΣΕΙΣ

Αριθμ. 33131

Καθορισμός χερσαίας και θαλάσσιας ζώνης λιμένα Λειψών.

Ο ΑΣΚΩΝ ΚΑΘΗΚΟΝΤΑ ΓΕΝΙΚΟΥ ΓΡΑΜΜΑΤΕΑ ΑΠΟΚΕΝΤΡΩΜΕΝΗΣ ΔΙΟΙΚΗΣΗΣ ΑΙΓΑΙΟΥ

Έχοντας υπόψη:

Τις διατάξεις:

1. Των άρθρων 4 και 6 του 14/19-1-1939 Β.Δ/τος (ΦΕΚ 24/Α΄) «Περί κωδικοποιήσεως των περί Λιμενικών Ταμείων κείμενων διατάξεων».

2. Της υπ' αριθμ. 3511.91/05/90/10-07-1990 Εγκυκλίου του Υ.Ε.Ν.

3. Των άρθρων 18, 19, 20 και 21 του Ν. 2971/19-12-2001 (ΦΕΚ 285Α΄), «Αιγιαλός, παραλία και άλλες διατάξεις».

4. Του άρθρου 33 παρ. 1 του Ν. 3153/2003 «Ναυτική επαγγελματική εκπαίδευση, κατάρτιση και επιμόρφωση και ρύθμιση άλλων θεμάτων αρμοδιότητας του Υπουργείου Εμπορικής Ναυτιλίας» (ΦΕΚ 153Α΄).

5. Των άρθρων 6 «Σύσταση», «Αρμοδιότητες Αποκεντρωμένης Διοίκησης» και 283 «Τελικές Ρυθμίσεις» του Ν.3852/2010 (ΦΕΚ 87/Α/7-6-2010) σχεδίου «ΚΑΛΛΙΚΡΑΤΗΣ».

6. Του υπ' αριθμ. 143/23.12.2010 Π.Δ/γματος (ΦΕΚ 236Α΄) των Υπουργών Εσωτερικών Αποκέντρωσης και Ηλεκτρονικής Διακυβέρνησης και Οικονομικών, περί σύστασης του Οργανισμού της Αποκεντρωμένης Διοίκησης Αιγαίου.

7. Του με αριθμό πρωτ. Δ6Α1022671 ΕΞ 2011/10-2-2011 εγγράφου του Υπουργείου Οικονομικών περί αρμοδιότητας υπογραφής από το Γενικό Γραμματέα της Αποκεντρωμένης Διοίκησης.

8. Την υπ' αριθμ. 4 Πράξη του Υπουργικού Συμβουλίου με θέμα «Αποδοχή Παραιτήσεων των Γενικών Γραμματέων των Αποκεντρωμένων Διοικήσεων της Χώρας» (ΦΕΚ 24τ.Α΄/06-02-2015).

9. Τις διατάξεις του άρθρου 56 κεφ. Γ΄ του Ν. 4257 (ΦΕΚ 93/τ.Α΄/14.4.2014) «Επείγουσες ρυθμίσεις αρμοδιότητας Υπουργείου Εσωτερικών» και του άρθρου 28 παρ. 1 του Ν. 4325/2015 (ΦΕΚ 47Α΄)

10. Της υπ' αριθμ. ΔΚ 286/21.4.1983 απόφασης του Νομάρχη Δωδεκανήσου (ΦΕΚ 546Δ΄), περί καθορισμού ορίων αιγιαλού και παραλίας εντός του οικισμού νήσου Λειψών.

11. Της υπ' αριθμ. 1069194/6845/Β0010/13.11.2002 απόφασης του Υφυπουργού Οικονομίας δε Οικονομικών (ΦΕΚ 1114Δ΄), περί καθορισμού ορίων αιγιαλού δε παραλίας στη θέση «Λιεντού Κάμπου», νήσου Λειψών.

12. Την παρ. 1 του άρθρου 5 του Κανονισμού για τη διοίκηση, διαχείριση και λειτουργία του Δημοτικού Λιμενικού Ταμείου Πάτμου (ΔΗ.ΛΙ.ΤΑ.Π)

13. Των υπ' αριθμ. 63/2014 και 28/2015 αποφάσεων του Διοικητικού Συμβουλίου του Δημοτικού Λιμενικού Ταμείου Πάτμου, με θέμα «Καθορισμός χερσαίας και θαλάσσιας ζώνης λιμένα Λειψών».

14. Του από 9/3/2015 αποδεικτικού τοιχοκόλλησης της αριθμ. 28/2015 απόφασης του Δημοτικού Λιμενικού Ταμείου Πάτμου.

15. Του υπ' αριθμ. 3376/52167/29.4.2014 εγγράφου της Γενικής Διεύθυνσης Αλιείας του Υπουργείου Αγροτικής Ανάπτυξης και Τροφίμων, με το οποίο εκφράζει υπό προϋποθέσεις την θετική γνωμοδότηση της επί του θέματος.

16. Του υπ' αριθμ. ΥΠΠΟΑ/ ΓΔΑΠΚ/ΕΕΑ/101817/61158/2265/06.05.2014 εγγράφου της Εφορείας Εναλίων Αρχαιοτήτων, Τμήμα Εναλίων Αρχαιολογικών Χώρων Μνημείων και Ερευνών, με το οποίο εκφράζει υπό προϋποθέσεις την θετική γνωμοδότηση της επί του θέματος.

17. Του υπ' αριθμ. 2619/9.5.2014 έγγραφο της ΚΒ΄ Εφορείας Προϊστορικών και Κλασσικών Αρχαιοτήτων, με θέμα: «Καθορισμός χερσαίας και θαλάσσιας ζώνης λιμένα Λειψών».

18. Του υπ' αριθμ. 3167/13.5.2014 εγγράφου της 4ης Εφορείας Βυζαντινών Αρχαιοτήτων, με θέμα: Καθορισμός χερσαίας και θαλάσσιας ζώνης λιμένα Λειψών».

19. Του υπ' αριθμ. Δ4/872/Φ10/Μ/9.5.2014 εγγράφου της Γ.Γ. Δημοσίων Έργων του Υπουργείου Υποδομών, Μεταφορών δε Δικτύων, με θέμα: Καθορισμός χερσαίας και θαλάσσιας ζώνης λιμένα Λειψών».

20. Του υπ' αριθμ. Σ. 1162 (Φ.544.5/15/10/20.5.2014 εγγράφου του Γενικού Επιτελείου Ναυτικού, Δ/νση Α2/Τμήμα VI με θέμα: «Καθορισμός Χερσαίας και θαλάσσιας Ζώνης Λιμένα στο Λιμένα Λειψών Νήσου Λειψών, Νομού Δωδεκανήσου», σύμφωνα με το οποίο δεν έχει αντίρρηση σχετικά με τα όρια, υπό τον όρο ότι στο διάγραμμα θα πρέπει να απεικονίζονται οι καθορισμένες οριογραμμές παραλίας και παλαιού αιγιαλού και θα αντικατασταθεί ο όρος «αιγιαλίτιδα ζώνη» από τον ορθό όρο «ζώνη αιγιαλού».

21. Το υπ' αριθμ. 2369/30.6.2014 έγγραφο της Κτηματικής Υπηρεσίας Δωδεκανήσου, με θέμα: Καθορισμός χερσαίας και θαλάσσιας ζώνης λιμένα Λειψών, Νομού Δωδ/σου», με το οποίο υποδεικνύονται διορθώσεις που πρέπει να γίνουν στα υποβληθέντα τοπογραφικά - βυθομετρικά διαγράμματα.

22. Του υπ' αριθμ. ΔΤΕ 5131/26.8.2014 εγγράφου του Τμήματος Συγκοινωνιακών Έργων της Δ/νσης Τεχνικών Έργων Δωδεκανήσου της Περιφέρειας Νοτίου Αιγαίου, με το οποίο εστάλησαν θεωρημένα τα αναθεωρημένα τοπογραφικά - βυθομετρικά διαγράμματα, σύμφωνα με τις υποδείξεις του Γενικού Επιτελείου Ναυτικού και της Κτηματικής Υπηρεσίας Δωδεκανήσου.

23. Το υπ' αριθμ. ΔΚ 3566/15.10.2014 έγγραφο της Κτηματικής Υπηρεσίας Δωδεκανήσου, με το οποίο διαβιβάσθηκαν στο Υπουργείο Οικονομικών τα αναθεωρημένα τοπογραφικά - βυθομετρικά διαγράμματα.

24. Του υπ' αριθμ. 357/13.2.2015 εγγράφου της Περιφερειακής Διεύθυνσης Δημόσιας Περιουσίας Αιγαίου της Γενικής Δ/νσης Δημόσιας Περιουσίας και Κοινωφελών Περιουσιών του Υπ. Οικονομικών, με θέμα: «Καθορισμός χερσαίας και θαλάσσιας ζώνης λιμένα Λειψών Νομού Δωδεκανήσου», με το οποίο εκφράζεται η υπό προϋποθέσεις θετική γνώμη της για τον καθορισμό της χερσαίας και θαλάσσιας ζώνης λιμένα Λειψών.

25. Το γεγονός ότι έχει παρέλθει άπρακτη η προβλεπόμενη από το άρθρο 21, παρ. 1 του Ν. 2971/2001 προθεσμία των τριών (3) μηνών, εντός της οποίας η συναρμόδια Υπηρεσία Δ/νση Λιμενικής Πολιτικής της Γ.Γ. Λιμένων και Λιμενικής Πολιτικής του Υπουργείου Ναυτιλίας και Αιγαίου, έπρεπε να γνωμοδοτήσει.

26. Το τοπογραφικό - βυθομετρικό διάγραμμα υπ' αριθμ. Τ2, σε κλίμακα 1:500, που συντάχθηκε από τον Αγρονόμο - Τοπογράφο Μηχανικό Νικόλαο Ζαρκαδούλα, σε μία (1) πινακίδα, στο οποίο σημειώνονται τα προτεινόμενα όρια της χερσαίας ζώνης λιμένα Λειψών με συνεχόμενη κλειστή τεθλασμένη πράσινη γραμμή, με πενήντα τέσσερις (54) κορυφές (1,2,3, ..... 33, 106 ......123, 104, 105, 1).

27. Το τοπογραφικό - βυθομετρικό διάγραμμα υπ' αριθμ. Τ1, σε κλίμακα 1:2.000, που συντάχθηκε από τον Αγρονόμο - Τοπογράφο Μηχανικό Νικόλαο Ζαρκαδούλα, σε μία (1) πινακίδα, στο οποίο σημειώνονται τα προτεινόμενα όρια της θαλάσσιας ζώνης λιμένα Λειψών με συνεχόμενη κλειστή τεθλασμένη πράσινη γραμμή, με εκατόν πέντε (105) κορυφές (1, 2, 3,....103, 104, 105, 1). Η θαλάσσια έκταση που περικλείεται σε αυτήν ορίζεται από νοητό τόξο κύκλου, με κέντρο το βορειοδυτικό άκρο της χερσαίας ζώνης και ακτίνα πεντακοσίων (500) μέτρων και περικλείει τη θαλάσσια έκταση από σημείο του αιγιαλού, που κείται σε απόσταση πεντακοσίων (500) μέτρων από τα άκρα της χερσαίας ζώνης μέχρι να συναντήσει την ανωτέρω γραμμή σε απόσταση πεντακοσίων (500) μέτρων από τις ακτές της χερσαίας ζώνης.

28. Το υπ' αριθμ. 243/9.3.2015 έγγραφο του Δημοτικού Λιμενικού Ταμείου Πάτμου, αποφασίζουμε:

Εγκρίνουμε τον καθορισμό:

α) της χερσαίας Ζώνης Λιμένα Λειψών, όπως φαίνεται στο από Αύγουστο 2014 Τοπογραφικό - Βυθομετρικό Διάγραμμα σε κλίμακα 1:500, που συντάχθηκε από τον Αγρονόμο - Τοπογράφο Μηχανικό Νικόλαο Ζαρκαδόπουλο σε μία (1) πινακίδα, υπέρ του Λιμενικού Ταμείου Πάτμου, το οποίο ελέγχθηκε για την ακρίβεια της αποτύπωσης στις 12.8.2014 από τον Γεώργιο Καρακατσάνη, Πολιτικό Μηχανικό υπάλληλο του Δημοτικού Λιμενικού Ταμείου Πάτμου και θεωρήθηκε στις 26.8.2014 από την Γεωργία Μάργα - Ακρίδη Προϊσταμένη του Τμήματος Συγκοινωνιακών Έργων της Δ/νσης Τεχνικών Έργων Δωδεκανήσου της Περιφέρειας Νοτίου Αιγαίου, στο οποίο σημειώνεται με συνεχόμενη πράσινη τεθλασμένη γραμμή με πενήντα τέσσερις (54) κορυφές (1, 2, 3, ..... 33, 106 ...... 123, 104, 105, 1), οι συντεταγμένες των οποίων αναγράφονται επ' αυτού και

β) της θαλάσσιας ζώνης λιμένα Λειψών, όπως φαίνεται στο από Αύγουστο 2014 τοπογραφικό - βυθομετρικό σε κλίμακα 1:2.000 που συντάχθηκε από τον Αγρονόμο Τοπογράφο Μηχανικό Νικόλαο Ζαρκαδούλα, σε μία (1) πινακίδα, υπέρ του Λιμενικού Ταμείου Πάτμου, το οποίο ελέγχθηκε για την ακρίβεια της αποτύπωσης στις 12.8.2014 από τον Γεώργιο Καρακατσάνη, Πολιτικό Μηχανικό υπάλληλο του Δημοτικού Λιμενικού Ταμείου Πάτμου και θεωρήθηκε στις 26.8.2014 από την Γεωργία Μάργα - Ακρίδη Προϊσταμένη του Τμήματος Συγκοινωνιακών Έργων της Δ/νσης Τεχνικών Έργων Δωδεκανήσου της Περιφέρειας Νοτίου Αιγαίου, στο οποίο σημειώνεται με συνεχόμενη πράσινη τεθλασμένη γραμμή με εκατόν πέντε (105) κορυφές (1, 2, 3, .... 103, 104, 105, 1), οι συντεταγμένες των οποίων αναγράφονται επ' αυτού, υπό τον όρο να πραγματοποιηθεί η απομάκρυνση του πλωτού προβλήτα μήκους 50 μέτρων, ο οποίος βρίσκεται μεταξύ του κεντρικού προβλήτα Ε/Γ-ΟΓ σκαφών και του γεφυρωτού προβλήτα, ο οποίος δεν δύναται να νομιμοποιηθεί.

Η απόφαση αυτή με τα τοπογραφικά διαγράμματα και την αριθμ. 28/2015 απόφαση του ΔΗ.ΛΙ.ΤΑ.Π. που τη συνοδεύουν, να δημοσιευθεί στην Εφημερίδα της Κυβερνήσεως.

Πειραιάς, 18 Μαΐου 2015

Ο Ασκών καθήκοντα Γενικού Γραμματέα
Αποκεντρωμένης Διοίκησης
ΝΙΚΟΣ ΘΕΟΔΩΡΙΔΗΣ

---

ΔΗΜΟΤΙΚΟ ΛΙΜΕΝΙΚΟ ΤΑΜΕΙΟ ΠΑΤΜΟΥ

Αριθμ. Απόφασης 28/2015
«Καθορισμός χερσαίας και
θαλάσσιας ζώνης λιμένα Λειψών»

Πάτμος και στην αίθουσα των συνεδριάσεων του Δημοτικού Συμβουλίου, σήμερα την 6η του μηνός Μαρτίου έτους 2015, ημέρα Παρασκευή και ώρα 13:30, συνήλθε σε τακτική συνεδρίαση το Διοικητικό Συμβούλιο του Δημοτικού Λιμενικού Ταμείου Πάτμου, κατόπιν της υπ' αριθμ. 344/02-03-2015 εγγράφου προσκλήσεως του Προέδρου του, που επιδόθηκε σε κάθε ένα των μελών, σύμφωνα με το άρθρο 6 του Κανονισμού για τη διοίκηση, διαχείριση και λειτουργία του ΔΗ.ΛΙ.ΤΑ.Π. και την παράγραφο 4 του άρθρου 67 του Νόμου 3852/2010 (Νέα Αρχιτεκτονική της Αυτοδιοίκησης και της Αποκεντρωμένης Διοίκησης -Πρόγραμμα Καλλικράτης), σύμφωνα με την οποία: «Η πρόσκληση δημοσιεύεται στην ιστοσελίδα του δήμου. Η πρόσκληση επιδίδεται ή γνωστοποιείται στους συμβούλους τρεις (3) τουλάχιστον πλήρεις ημέρες πριν από την ημέρα που ορίζεται για τη συνεδρίαση. ...Αν δεν ορίζεται αντίκλητος ή πρόσφορο μέσο για τη γνωστοποίηση, αρκεί η δημοσίευση της πρόσκλησης στην ιστοσελίδα του δήμου».

Όλα τα θέματα της ημερήσιας διάταξης περιλαμβάνονταν και στις υπ' αριθμ. 255/18-02-2015 «Πρόσκληση συνεδρίασης της 22ας Φεβρουαρίου 2015» και υπ' αριθμ. 315/25-02-2015 «Πρόσκληση Συνεδρίασης της 1ης Μαρτίου 2015», που δεν πραγματοποιήθηκαν λόγω έλλειψης απαρτίας.

Σύμφωνα με την παρ. 3 του άρθρου 96 του Νόμου 3463/2006: «Αν μετά από δύο συνεχείς προσκλήσεις το συμβούλιο δεν έχει απαρτία, συνεδριάζει ύστερα από τρίτη πρόσκληση και λαμβάνει αποφάσεις μόνο για τα θέματα που είχαν εγγραφεί στην αρχική ημερήσια διάταξη, εφόσον τα μέλη που είναι παρόντα αποτελούν το ένα τρίτο (1/3) τουλάχιστον του συνολικού αριθμού των μελών του. Στην τρίτη πρόσκληση γίνεται ειδική αναφορά των ανωτέρω», η οποία και έγινε στην υπ' αριθμ. 344/02-03-2015 πρόσκληση.

Αρχικά διαπιστώθηκε νόμιμη απαρτία, σύμφωνα με την παράγραφο 3 του άρθρου 96 του Νόμου 3463/2006, επειδή επί συνόλου δεκαπέντε (15) μελών ευρέθησαν παρόντα τα πέντε (5).

| ΠΑΡΟΝΤΕΣ | ΑΠΟΝΤΕΣ |
|---|---|
| 1. Στόικος Γρηγόριος, Δήμαρχος Πάτμου, Πρόεδρος | 1. Κόττορος Ευάγγελος, Δήμαρχος Αγαθονησίου |
| 2. Σπυρομήλιος Χρήστος, Αντιπρόεδρος | 2. Κανέλλης Ιωάννης |
| 3. Ευγενικός Πανάγος | 3. Μιχελή Παρασκευή |
| 4. Μαύρου Νομική, Αναπλ. Μέλος | 4. Κοντραφούρης Μιχαήλ |
| 5. Μπαγιαρτάκης Γεώργιος, Υπολιμενάρχης Πάτμου | 5. Μεραμπελιώτης Βασίλειος |
| | 6. Καρπαθάκης Νικόλαος |
| | 7. Κοκκίνη Φωτεινή |
| | 8. Μάγγος Φώτιος, Δήμαρχος Λειψών |
| | 9. Γαμπιέρης Θεολόγος |
| | 10. Μακρή Άννα |
| | Αν και εκλήθησαν νόμιμα και έγκαιρα. |

Ακόμη, παρίσταται το αναπληρωματικό μέλος Τσαμπαλάκης Νικήτας, το οποίο δεν υποκαθιστά τακτικό μέλος και μετέχει χωρίς δικαίωμα ψήφου, σύμφωνα με το άρθρο 3 του Κανονισμού για τη διοίκηση, διαχείριση και λειτουργία του ΔΗ.ΛΙ.ΤΑ.Π.

Παρίστανται, επίσης, η Κάππου Αναστασία, Διοικητική Υπάλληλος, για την τήρηση των πρακτικών καθώς και ο υπάλληλος του Τμήματος Τεχνικών Υπηρεσιών κ. Καρακατσάνης Γεώργιος, προκειμένου να ενημερώσει το Σώμα για τεχνικά ζητήματα.

Ο Πρόεδρος εισηγήθηκε το 5ο θέμα της ημερησίας διατάξεως και έθεσε υπόψη του Διοικητικού Συμβουλίου:

1) Το άρθρο 18, παρ. 1 του Ν. 2971/2001, σύμφωνα με το οποίο: «Σε κάθε παράκτια περιοχή, όπου κατά τις κείμενες διατάξεις συντρέχει λόγος δημιουργίας ή επέκτασης λιμένα, καθορίζεται έκταση ξηράς και θάλασσας, συνεχής ή διακεκομμένη στην οποία ο αρμόδιος φορέας διοίκησης και εκμετάλλευσης λιμένα μπορεί να εκτελέσει, σύμφωνα με τις διατάξεις περί εκτελέσεως δημοσίων έργων, τις διατάξεις της κείμενης νομοθεσίας περί λιμενικών ταμείων και στα πλαίσια ανάπτυξης του λιμενικού δυναμικού της χώρας, έργα που απαιτούνται για την εξυπηρέτηση της εμπορικής, επιβατικής, ναυτιλιακής, τουριστικής και αλιευτικής κίνησης και γενικότερα της εύρυθμης λειτουργίας του λιμένα. Η έκταση αυτή καλείται ζώνη λιμένα και διακρίνεται σε χερσαία και θαλάσσια».

2) Το άρθρο 19, παρ. 1 του Ν. 2971/2001, σύμφωνα με το οποίο: «Η χερσαία ζώνη λιμένα αποτελείται από τον αιγιαλό και τους αναγκαίοντες συνεχόμενους παραλιακούς χώρους για την εκτέλεση των έργων που αναφέρονται στο προηγούμενο άρθρο. Όπου υπάρχει σχέδιο πόλεως, το όριο της χερσαίας ζώνης δεν μπορεί να επεκταθεί πέρα από την πλησιέστερη ρυμοτομική γραμμή του εγκεκριμένου σχεδίου πόλεως. Όπου δεν υπάρχει σχέδιο ρυμοτομίας, το όριο της χερσαίας ζώνης καθορίζεται με ανάλογη εφαρμογή της παραγράφου 5 του άρθρου 7».

3) Το άρθρο 20 του Ν. 2971/2001, σύμφωνα με το οποίο: «1. Η θαλάσσια ζώνη περιλαμβάνει τις λεκάνες λιμένων (συνεχόμενες με τον αιγιαλό ή τυχόν κατασκευασμένα κρηπιδώματα, μόλους, προβλήτες) και έκταση θάλασσας μέχρι απόσταση πεντακοσίων (500) μέτρων από τις ακτές της χερσαίας ζώνης. Η έκταση αυτή περιορίζεται και από τις δύο πλευρές από νοητό τόξο κύκλου, με κέντρο το άκρο της χερσαίας ζώνης και ακτίνα πεντακοσίων μέτρων και περικλείει τη θαλάσσια έκταση από σημείο του αιγιαλού, που κείται σε απόσταση πεντακοσίων (500) μέτρων από το άκρο της χερσαίας ζώνης μέχρι να συναντήσει την ανωτέρω γραμμή σε απόσταση πεντακοσίων (500) μέτρων από τις ακτές της χερσαίας ζώνης. 2. Αν τα νερά της θαλάσσιας ζώνης είναι αβαθή, η θαλάσσια ζώνη λιμένα δύναται να επεκταθεί και πέρα από τη γραμμή των πεντακοσίων (500) μέτρων μέχρι να συναντήσει την ισοβαθή γραμμή των τριάντα (30) μέτρων».

4) Το άρθρο 21, παρ. 1 του Ν. 2971/2001, όπως τροποποιήθηκε και ισχύει, σύμφωνα με το οποίο: «Με απόφαση του φορέα διοίκησης και εκμετάλλευσης λιμένα, η οποία εκδίδεται ύστερα από σύμφωνη γνώμη των Υπουργείων Εμπορικής Ναυτιλίας, Οικονομίας και Οικονομικών, Περιβάλλοντος, Χωροταξίας και Δημόσιων Έργων, Πολιτισμού, του Γ.Ε.Ν. και της Γενικής Διεύθυνσης Αλιείας του Υπουργείου Γεωργίας, καθορίζεται το όριο της χερσαίας και θαλάσσιας ζώνης λιμένα. Ο καθορισμός του ανωτέρου ορίου γίνεται με πράσινη γραμμή σε αντίγραφο του διαγράμματος καθορισμού του αιγιαλού ή σε άλλο διάγραμμα μικρότερης κλίμακας, που έχει συνταχθεί με τις ίδιες προδιαγραφές, ενημερωμένου βυθομετρικά μέχρι την ισοβαθή γραμμή των είκοσι (20) μέτρων. Το διάγραμμα θεωρείται για την ακρίβεια της αποτύπωσης από την αρμόδια Τεχνική Υπηρεσία του οικείου Ο.Τ.Α., σε περίπτωση δε μη ύπαρξης αυτής από την αρμόδια Τ.Υ.Δ.Κ. Οι πιο πάνω γνώμες παρέχονται μέσα σε τρεις (3) μήνες από τη λήψη σχεδίου απόφασης του αρμόδιου φορέα διοίκησης και εκμετάλλευσης λιμένα, που συνοδεύεται από το οικείο τοπογραφικό διάγραμμα. Σε περίπτωση που η πιο πάνω τρίμηνη προθεσμία περάσει άπρακτη, ο καθορισμός του ορίου της χερσαίας και θαλάσσιας ζώνης γίνεται και χωρίς τις άνω γνώμες. Με απόφαση του Υπουργού Εμπορικής Ναυτιλίας καθορίζονται οι λεπτομέρειες εφαρμογής της παραγράφου αυτής».

5) Το άρθρο 21, παρ. 4 του Ν. 2971/2001, όπως τροποιήθηκε και ισχύει, σύμφωνα με το οποίο: «Η διαδικασία καθορισμού της χερσαίας και θαλάσσιας ζώνης λιμένα της παραγράφου 1 δεν κωλύεται από την ύπαρξη στους χώρους αυτούς έργων της παραγράφου 1 του άρθρου 14, τα οποία έχουν κατασκευασθεί από φορείς του δημόσιου τομέα, χωρίς άδεια ή με υπέρβαση αυτής, πριν από την ισχύ του παρόντος νόμου και εφόσον έχει ήδη εκκινήσει η διαδικασία νομιμοποίησης τους, με την υποβολή σχετικής αίτησης στην αρμόδια Κτηματική Υπηρεσία κατά τα οριζόμενα στην παράγραφο 9 του άρθρου 27».

6) Τις διατάξεις του άρθρου 33, παρ. 1 του Ν. 3153/2003 «Ναυτική επαγγελματική εκπαίδευση, κατάρτιση και επιμόρφωση και ρύθμιση άλλων θεμάτων αρμοδιότητας του Υπουργείου Εμπορικής Ναυτιλίας».

7) Την υπ' αριθμ. ΔΚ 286/21-04-1983 απόφαση της Νομάρχη Δωδεκανήσου (ΦΕΚ 546Δ΄/25-10-1983), περί καθορισμού ορίων αιγιαλού & παραλίας εντός του οικισμού νήσου Λειψών.

8) Την υπ' αριθμ. 1069194/6845/Β0010/13-11-2002 απόφαση του Υφυπουργού Οικονομίας και Οικονομικών (ΦΕΚ 1114Δ΄/18-12-2002), περί καθορισμού ορίων αιγιαλού και παραλίας στη θέση «Λιεντού Κάμπου» νήσου Λειψών.

9) Το υπ' αριθμ. 1767/21-12-2011 έγγραφο της Υπηρεσίας μας, με θέμα: «Αίτηση για νομιμοποίηση λιμένα Λειψών»

10) Την υπ'αριθμ. 63/2014 Απόφαση Δ.Σ. της Υπηρεσίας μας, με θέμα «Καθορισμός χερσαίας και θαλάσσιας ζώνης λιμένα Λειψών».

11) Το υπ' αριθμ. 611/14-04-2014 έγγραφο της Υπηρεσίας μας, με το οποία διαβιβάσθηκε στις συναρμόδιες Υπηρεσίες η ανωτέρω Απόφαση Δ.Σ. με τα συνημμένα σε αυτήν δύο (2) τοπογραφικά - βυθομετρικά διαγράμματα προκειμένου να γνωμοδοτήσουν.

12) Το υπ' αριθμ. ΥΠΠΟΑ/ΓΔΑΠΚ/ΕΕΑ/101817/61158/2265/06-05-2014 έγγραφο της Εφορίας Ενάλιων Αρχαιοτήτων, με θέμα: «Καθορισμός χερσαίας και θαλάσσιας ζώνης λιμένα Λειψών».

13) Το υπ' αριθμ. Σ. 1162 (Φ. 544.5/15/10/20-05-2014) έγγραφο του Γενικού Επιτελείου Ναυτικού, με θέμα: «Καθορισμός Χερσαίας και Θαλάσσιας Ζώνης Λιμένα στο Λιμένα Λειψών Νήσου Λειψών, Νομού Δωδεκανήσου», σύμφωνα με το οποίο δεν έχει αντίρρηση σχετικά με τα όρια, υπό τον όρο ότι στο διάγραμμα θα πρέπει να απεικονίζονται οι καθορισμένες οριογραμμές παραλίας και παλαιού αιγιαλού και θα αντικατασταθεί ο όρος «αιγιαλίτιδα ζώνη» από τον ορθό όρο «ζώνη αιγιαλού».

14) Το υπ' αριθμ. 3376/52167/29-04-2014 έγγραφο της Γενικής Διεύθυνσης Αλιείας του Υπουργείου Αγροτικής Ανάπτυξης και Τροφίμων, με θέμα: «Γνωμοδότηση για καθορισμό χερσαίας και θαλάσσιας ζώνης λιμένα Λειψών».

15) Το υπ' αριθμ. 2619/09-05-2014 έγγραφο της ΚΒ΄ Εφορείας Προϊστορικών και Κλασσικών Αρχαιοτήτων, με θέμα: «Καθορισμός χερσαίας και θαλάσσιας ζώνης λιμένα Λειψών».

16) Το υπ' αριθμ. 3167/13-05-2014 έγγραφο της 4ης Εφορείας Βυζαντινών Αρχαιοτήτων, με θέμα: «Καθορισμός χερσαίας και θαλάσσιας ζώνης λιμένα Λειψών».

17) Το υπ' αριθμ. ΔΚ 2369/30-06-2014 έγγραφο της Κτηματικής Υπηρεσίας Δωδεκανήσου, με θέμα: «Καθορισμός χερσαίας και θαλάσσιας ζώνης λιμένα Λειψών, Νομού Δωδ/σου», με το οποίο υποδεικνύονται διορθώσεις που πρέπει να γίνουν στα υποβληθέντα τοπογραφικά - βυθομετρικά διαγράμματα.

18) Το υπ' αριθμ. Δ4/872/Φ10/Μ/09-05-2014 έγγραφο της Γ.Γ. Δημοσίων Έργων του Υπουργείου Υποδομών, Μεταφορών και Δικτύων, με θέμα: «Καθορισμός χερσαίας και θαλάσσιας ζώνης λιμένα Λειψών».

19) Το υπ' αριθμ. ΔΤΕ 5131/26-08-2014 έγγραφο του Τμήματος Συγκοινωνιακών Έργων της Διεύθυνσης Τεχνικών Έργων Δωδεκανήσου της Περιφέρειας Νοτίου Αιγαίου, με το οποίο εστάλησαν θεωρημένα τα αναθεωρημένα τοπογραφικά - βυθομετρικά διαγράμματα, σύμφωνα με τις υποδείξεις του Γενικού Επιτελείου Ναυτικού και της Κτηματικής Υπηρεσίας Δωδεκανήσου.

20) Το υπ' αριθμ. ΔΚ 3566/15-10-2014 έγγραφο της Κτηματικής Υπηρεσίας Δωδεκανήσου, με το οποίο διαβιβάσθηκαν στο Υπουργείο Οικονομικών τα αναθεωρημένα τοπογραφικά - βυθομετρικά διαγράμματα.

21) Το υπ' αριθμ. 357/13-02-2015 έγγραφο της Περιφερειακής Διεύθυνσης Δημόσιας Περιουσίας Αιγαίου της Γ.Γ. Δημόσιας Περιουσίας του Υπουργείου Οικονομικών, με θέμα: «Καθορισμός χερσαίας και θαλάσσιας ζώνης λιμένα Λειψών νομού Δωδεκανήσου», με το οποίο εκφράζεται η θετική γνώμη της για τον καθορισμό της χερσαίας και θαλάσσιας ζώνης λιμένα Λειψών.

22) Το γεγονός ότι έχει παρέλθει άπρακτη η προβλεπόμενη από το άρθρο 21, παρ. 1 του Ν. 2971/2001 προθεσμία των τριών (3) μηνών, εντός της οποίας η συναρμόδια Υπηρεσία (Διεύθυνση Λιμενικής Πολιτικής της Γ.Γ. Λιμένων και Λιμενικής Πολιτικής του Υπουργείου Ναυτιλίας και Αιγαίου) έπρεπε να γνωμοδοτήσει.

23) Το τοπογραφικό - βυθομετρικό διάγραμμα υπ' αριθμ. Τ2, σε κλίμακα 1:500 που συντάχθηκε από τον Αγρονόμο - Τοπογράφο Μηχανικό Νικόλαο Ζαρκαδούλα, στο οποίο σημειώνονται τα προτεινόμενα όρια της χερσαίας ζώνης λιμένα Λειψών με συνεχόμενη κλειστή τεθλασμένη πράσινη γραμμή, με πενήντα τέσσερις (54) κορυφές (1, 2, 3, ..... 33, 106 ..... 123, 104, 105, 1).

24) Το τοπογραφικό - βυθομετρικό διάγραμμα υπ' αριθμ. Τ1, σε κλίμακα 1:2.000 που συντάχθηκε από τον Αγρονόμο - Τοπογράφο Μηχανικό Νικόλαο Ζαρκαδούλα, στο οποίο σημειώνονται τα προτεινόμενα όρια της θαλάσσιας ζώνης λιμένα Λειψών με συνεχόμενη κλειστή τεθλασμένη πράσινη γραμμή, με εκατόν πέντε (105) κορυφές (1, 2, 3, ..... 103, 104, 105, 1). Η θαλάσσια έκταση που περικλείεται σε αυτήν ορίζεται από νοητό τόξο κύκλου, με κέντρο το βορειοδυτικό άκρο της χερσαίας ζώνης και ακτίνα πεντακοσίων μέτρων και περικλείει τη θαλάσσια έκταση από σημείο του αιγιαλού, που κείται σε απόσταση πεντακοσίων (500) μέτρων από τα άκρα της χερσαίας ζώνης μέχρι να συναντήσει την ανωτέρω γραμμή σε απόσταση πεντακοσίων (500) μέτρων από τις ακτές της χερσαίας ζώνης.

25) Την παρ. 1 του άρθρου 5 του Κανονισμού για τη διοίκηση, διαχείριση και λειτουργία του Δημοτικού Λιμενικού Ταμείου Πάτμου (ΔΗ.ΛΙ.ΤΑ.Π), σύμφωνα με την οποία: «Το Διοικητικό Συμβούλιο είναι το ανώτατο όργανο του Δημοτικού Λιμενικού Ταμείου Πάτμου. Χαράσσει τις γενικές κατευθύνσεις των δραστηριοτήτων του ταμείου για την εκπλήρωση των σκοπών και αρμοδιοτήτων αυτού και αποφασίζει: για τον κανονισμό εργασιών του, τον ετήσιο προϋπολογισμό και απολογισμό, τον οργανισμό εσωτερικής υπηρεσίας, για την εκμετάλλευση της κινητής και ακίνητης περιουσίας του, για την κατάρτι-

ση του Τεχνικού Προγράμματος, την έγκριση μελετών, πρακτικών δημοπρασίας, αναθέσεων, προμηθειών, την πρόταση προς ΥΘΥΝΑΛ ορισμού αποφαινομένων οργάνων, συντήρηση και επισκευή υφισταμένων έργων και πραγμάτων, διάθεση πιστώσεων και οτιδήποτε άλλο εμπίπτει στους σκοπούς σύστασης του Δημοτικού Λιμενικού Ταμείου Πάτμου».

Κατόπιν των ανωτέρω, ο Πρόεδρος πρότεινε τη λήψη απόφασης για τον καθορισμό:

1) Της χερσαίας ζώνης λιμένα Λειψών, όπως φαίνεται στο από Αύγουστο 2014 τοπογραφικό - βυθομετρικό διάγραμμα σε κλίμακα 1:500 (το οποίο συνέταξε για λογαριασμό της Υπηρεσίας μας ο Αγρονόμος - Τοπογράφος Μηχανικός Νικόλαος Ζαρκαδούλας και θεώρησε η Προϊσταμένη του Τμήματος Συγκοινωνιακών Έργων της Διεύθυνσης Τεχνικών Έργων Δωδεκανήσου της Περιφέρειας Νοτίου Αιγαίου Γεωργία Μάργα - Ακρίδη) και σημειώνεται με συνεχόμενη πράσινη τεθλασμένη γραμμή με πενήντα τέσσερις (54) κορυφές (1, 2, 3, ..... 32, 106 ...... 123, 104, 105, 1), οι συντεταγμένες των οποίων αναγράφονται επ' αυτού και

2) Της θαλάσσιας ζώνης λιμένα Λειψών, όπως φαίνεται στο από Αύγουστο 2014 τοπογραφικό - βυθομετρικό διάγραμμα σε κλίμακα 1:2.000 (το οποίο συνέταξε για λογαριασμό της Υπηρεσίας μας ο Αγρονόμος - Τοπογράφος Μηχανικός Νικόλαος Ζαρκαδούλας και θεώρησε η Προϊσταμένη του Τμήματος Συγκοινωνιακών Έργων της Διεύθυνσης Τεχνικών Έργων Δωδεκανήσου της Περιφέρειας Νοτίου Αιγαίου Γεωργία Μάργα - Ακρίδη) και σημειώνεται με συνεχόμενη πράσινη τεθλασμένη γραμμή με εκατόν πέντε (105) κορυφές (1, 2, 3, ..... 103, 104, 105, 1), οι συντεταγμένες των οποίων αναγράφονται επ' αυτού.

Στην συνέχεια ο Πρόεδρος κάλεσε τα Μέλη να αποφασίσουν σχετικά.

Το Διοικητικό Συμβούλιο μετά από διαλογική συζήτηση κι αφού έλαβε υπόψη του την εισήγηση του Προέδρου, τα άρθρα 18-22 του Ν. 2971/2001 «Αιγιαλός, παραλία και άλλες διατάξεις», τις διατάξεις του άρθρου 33, παρ. 1 του Ν. 3153/2003, την υπ' αριθμ. 3511.91/05/90/10-07-1990 Εγκύκλιο του Υ.Ε.Ν., την υπ' αριθμ. ΔΚ 286/21-04-1983 απόφαση της Νομάρχη Δωδεκανήσου, την υπ' αριθμ. 1069194/6845/Β0010/13-11-2002 απόφαση του Υφυπουργού Οικονομίας και Οικονομικών, το από Αύγουστο 2014 τοπογραφικό - βυθομετρικό διάγραμμα σε κλίμακα 1:500 (το οποίο συνέταξε για λογαριασμό της Υπηρεσίας μας ο Αγρονόμος - Τοπογράφος Μηχανικός Νικόλαος Ζαρκαδούλας και θεώρησε η Προϊσταμένη του Τμήματος Συγκοινωνιακών Έργων της Διεύθυνσης Τεχνικών Έργων Δωδεκανήσου της Περιφέρειας Νοτίου Αιγαίου κα Γεωργία Μάργα - Ακρίδη), το από Αύγουστο 2014 τοπογραφικό - βυθομετρικό διάγραμμα σε κλίμακα 1:2.000 (το οποίο συνέταξε για λογαριασμό της Υπηρεσίας μας ο Αγρονόμος - Τοπογράφος Μηχανικός Νικόλαος Ζαρκαδούλας και θεώρησε η Προϊσταμένη του Τμήματος Συγκοινωνιακών Έργων της Διεύθυνσης Τεχνικών Έργων Δωδεκανήσου της Περιφέρειας Νοτίου Αιγαίου Γεωργία Μάργα - Ακρίδη), την υπ' αριθμ. 63/2014 προηγούμενη Απόφαση του, τις γνωμοδοτήσεις των συναρμοδίων Υπηρεσιών, το άρθρο 65 του Νόμου 3852/2010 και το άρθρο 5 του Κανονισμού για τη διοίκηση, διαχείριση και λειτουργία του ΔΗ.ΛΙ.ΤΑ.Π., αποφασίζει ομόφωνα:

1. Εγκρίνει τον καθορισμό:

α) Της χερσαίας ζώνης λιμένα Λειψών, όπως φαίνεται στο από Αύγουστο 2014 τοπογραφικό - βυθομετρικό διάγραμμα σε κλίμακα 1:500 (το οποίο συνέταξε για λογαριασμό της Υπηρεσίας μας ο Αγρονόμος -Τοπογράφος Μηχανικός Νικόλαος Ζαρκαδούλας και θεώρησε η Προϊσταμένη του Τμήματος Συγκοινωνιακών Έργων της Διεύθυνσης Τεχνικών Έργων Δωδεκανήσου της Περιφέρειας Νοτίου Αιγαίου Γεωργία Μάργα - Ακρίδη) και σημειώνεται με συνεχόμενη πράσινη τεθλασμένη γραμμή με πενήντα τέσσερις (54) κορυφές (1, 2, 3, ..... 32, 106 ...... 123, 104, 105, 1), οι συντεταγμένες των οποίων αναγράφονται επ' αυτού και β) Της θαλάσσιας ζώνης λιμένα Λειψών, όπως φαίνεται στο από Αύγουστο 2014 τοπογραφικό - βυθομετρικό διάγραμμα σε κλίμακα 1:2.000 (το οποίο συνέταξε για λογαριασμό της Υπηρεσίας μας ο Αγρονόμος - Τοπογράφος Μηχανικός Νικόλαος Ζαρκαδούλας και θεώρησε η Προϊσταμένη του Τμήματος Συγκοινωνιακών Έργων της Διεύθυνσης Τεχνικών Έργων Δωδεκανήσου της Περιφέρειας Νοτίου Αιγαίου Γεωργία Μάργα - Ακρίδη) και σημειώνεται με συνεχόμενη πράσινη τεθλασμένη γραμμή με εκατόν πέντε (105) κορυφές (1, 2, 3, ...... 103, 104, 105, 1), οι συντεταγμένες των οποίων αναγράφονται επ' αυτού.

2. Αντίγραφο της παρούσας με τα συνημμένα τοπογραφικά - βυθομετρικά διαγράμματα να σταλεί στον Γ.Γ. της Αποκεντρωμένης Διοίκησης Αιγαίου προς έγκριση και δημοσίευση στο Φ.Ε.Κ.

Η απόφαση αυτή πήρε αριθμό 28/2015.

Για το σκοπό αυτό συντάχθηκε το πρακτικό αυτό και υπογράφεται ως εξής:

| | |
|---|---|
| Ο Πρόεδρος | Τα Μέλη |
| ΓΡΗΓΟΡΙΟΣ ΣΤΟΪΚΟΣ | ΧΡΗΣΤΟΣ ΣΠΥΡΟΜΗΛΙΟΣ<br>ΕΥΓΕΝΙΚΟΣ ΠΑΝΑΓΟΣ<br>ΝΟΜΙΚΗ ΜΑΥΡΟΥ<br>ΓΕΩΡΓΙΟΣ ΜΠΑΓΙΑΡΤΑΚΗΣ |
| Ο Πρόεδρος | Η Ειδική Γραμματέας |
| ΓΡΗΓΟΡΙΟΣ ΣΤΟΪΚΟΣ | ΑΝΑΣΤΑΣΙΑ ΚΑΠΠΟΥ |

ΚΑΘΟΡΙΣΘΕΙΣΑ ΓΡΑΜΜΗ ΑΙΓΙΑΛΟΥ - ΠΑΡΑΛΙΑΣ
ΣΤΗ ΘΕΣΗ "ΛΙΕΝΤΟΥ ΚΑΜΠΟΥ" ΕΤΟΥΣ 2002
Αποφ. Αριθ. 1069194/6845/Β0010 Υφ. Οικ.
(ΦΕΚ 1114Δ/18-12-2002)

**ΕΘΝΙΚΟ ΤΥΠΟΓΡΑΦΕΙΟ**
Για τεχνικούς λόγους στο σχεδιάγραμμα, έγινε σμίκρυνση, κατά ποσοστό 40%

## Πίνακας Φερόμενων Ιδιοκτητών


| α/α | Ιδιοκτήτες | α/α | Ιδιοκτήτες | α/α | Ιδιοκτήτες |
|---|---|---|---|---|---|
| 1 | Ήσυχος Φώτης | 24 | Τσίφτης Θεολόγος | 46 | Δήμος Λειψών |
| 2 | Κτήριο ΔΕΗ | 25 | Τσίφτης Νίκος | 47 | Δήμος Λειψών |
| 3 | Αποθήκη Γεωργικών Συνεταιρισμών | 26 | Πονήρης Νίκος | 48 | Βασιλεία Πρασίνου |
| 4 | Μάνη Ειρήνη | 27 | Πονήρης Νίκος | 49 | Μαρία Καρέλη |
| 5 | Σταματία Ευαγγέλου | 28 | Πονήρης Νίκος | 50 | Δήμος Λειψών |
| 6 | Σαρρής Γεώργιος | 29 | Γρύλλης Γιάννης | 51 | Ειρήνη Ησύχου |
| 7 | Άγνωστος | 30 | Γρύλλης Γιάννης | 52 | Ιδιοκτησία Αφεντάκη |
| 8 | Ήσυχος Μανώλης | 31 | Πονήρης Μιχαήλ | 53 | Αργύρης Παππάς |
| 9 | Καλανδράνης Θωμάς | 32 | Ιδιοκτησία Παπαδέλια | 54 | Ιδιοκτησία Γρύλλη |
| 10 | Γρύλης Νικήτας | 33 | Πονήρης Μιχαήλ | 55 | Ιδιοκτησία Ησύχου |
| 11 | Καμίτσης Νικόλαος | 34 | Παραδείσης Χρήστος | 56 | Δημήτρης Μελιανός |
| 12 | Σπύρου Μπενέτος | 35 | Παραδείση Αικατερίνη | 57 | Ιδιοκτησία Παραδείση |
| 13 | Μάνης Ιωάννης | 36 | Μάρης Νικηταράς | 58 | Ιδιοκτησία Παραδείση - Μαυρουδή |
| 14 | Δήμος Λειψών | 37 | Γρύλλης Γιώργος | 59 | Μιχ. Μαυράκης |
| 15 | Καρέλης Νίκος | 38 | Κωσταντής Παραδείσης | 60 | Ιδιοκτησία Παραδείση |
| 16 | Ευσταθιάδης Σοφοκλής | 39 | Αγνωστος | 61 | Ησύχου Μιχαήλ |
| 17 | Ευσταθιάδης Σοφοκλής | 40 | Πρασίνου Μαρία | 62 | Βασιλείου Μακρή |
| 18 | Μάγγος Μιχαήλ | 41 | Ματσούρης Νίκος | 63 | Ιδιοκτησία Κραμβοτσάνου |
| 19 | Βάσος Σπύρος | 42 | Γρύλλης Θεόδωρος | 64 | Κοσμάς Κραμβουτσάνος |
| 20 | Βαβουλά Ειρήνη | 43 | Ματσούρης Θωμάς | 65 | Αναστασία Γρυλλή |
| 21 | Μάγγου Μυρτώ | 44 | Κλάψης Παντελής | 66 | Ιδιοκτησία Μπάβεν |
| 22 | Σε'ί'τά Ειρήνη | 45 | Ματσούρης Νίκος | 67 | Ιδιοκτησία Ευσταθιάδη |


### ΚΟΡΥΦΕΣ ΘΑΛΑΣΣΙΑΣ ΖΩΝΗΣ ΛΙΜΕΝΟΣ (σε ΕΓΣΑ 87)


| Α/Α | X | Y | Α/Α | X | Y | Α/Α | X | Y |
|---|---|---|---|---|---|---|---|---|
| 1 | 744763,517 | 4130928,852 | 36 | 744965,349 | 4130720,412 | 71 | 744485,000 | 4130671,000 |
| 2 | 744831,524 | 4130943,644 | 37 | 744943,790 | 4130705,953 | 72 | 744473,000 | 4130640,000 |
| 3 | 744822,940 | 4130983,750 | 38 | 744942,000 | 4130696,000 | 73 | 744488,000 | 4130620,000 |
| 4 | 744833,575 | 4130989,739 | 39 | 744957,000 | 4130665,000 | 74 | 744471,456 | 4130596,955 |
| 5 | 744859,727 | ,4131035,872 | 40 | 744971,000 | 4130594,000 | 75 | 744448,000 | 4130587,000 |
| 6 | 744863,531 | 4131040,639 | 41 | 744987,000 | 4130571,000 | 76 | 744417,000 | 4130603,000 |
| 7 | 744876,180 | 4131046,573 | 42 | 745004,000 | 4130558,000 | 77 | 744411,000 | 4130618,000 |
| 8 | 744919,160 | 4131042,833 | 43 | 745060,000 | 4130540,000 | 78 | 744395,000 | 4130619,000 |
| 9 | 744946,897 | 4131042,161 | 44 | 745074,000 | 4130529,000 | 79 | 744368,000 | 4130633,000 |
| 10 | 744955,263 | 4131040,651 | 45 | 745078,322 | 4130503,678 | 80 | 744292,000 | 4130689,842 |
| 11 | 744981,844 | 4131026,038 | 46 | 745092,000 | 4130472,000 | 81 | 744250,790 | 4130911,956 |
| 12 | 745000,656 | 4131012,231 | 47 | 745093,000 | 4130432,000 | 82 | 744269,167 | 4131072,172 |
| 13 | 745005,754 | 4131009,271 | 48 | 745067,000 | 4130385,000 | 83 | 744313,707 | 4131174,343 |
| 14 | 745004,781 | 4131006,662 | 49 | 745073,000 | 4130352,000 | 84 | 744434,320 | 4131289,258 |
| 15 | 745008,342 | 4131001,338 | 50 | 745054,000 | 4130330,000 | 85 | 744442,532 | 4131266,995 |
| 16 | 745017,172 | 4130998,062 | 51 | 745035,000 | 4130339,500 | 86 | 744450,037 | 4131259,032 |
| 17 | 745022,086 | 4130999,342 | 52 | 745017,000 | 4130340,000 | 87 | 744505,477 | 4131243,992 |
| 18 | 745031,543 | 4130993,727 | 53 | 744955,000 | 4130370,000 | 88 | 744525,610 | 4131226,293 |
| 19 | 745071,959 | 4130960,679 | 54 | 744893,000 | 4130390,000 | 89 | 744620,084 | 4131202,355 |
| 20 | 745073,727 | 4130957,966 | 55 | 744869,000 | 4130409,000 | 90 | 744746,163 | 4131198,922 |
| 21 | 745064,187 | 4130853,074 | 56 | 744851,000 | 4130428,000 | 91 | 744807,716 | 4131217,355 |
| 22 | 745075,033 | 4130851,960 | 57 | 744835,000 | 4130428,000 | 92 | 744836,085 | 4131171,557 |
| 23 | 745084,612 | 4130957,385 | 58 | 744790,000 | 4130395,000 | 93 | 744845,701 | 4131124,039 |
| 24 | 745085,716 | 4130960,188 | 59 | 744764,000 | 4130395,000 | 94 | 744818,635 | 4131092,194 |
| 25 | 745096,025 | 4130975,471 | 60 | 744753,000 | 4130409,000 | 95 | 744797,438 | 4131088,945 |
| 26 | 745174,075 | 4130979,541 | 61 | 744751,273 | 4130428,000 | 96 | 744784,752 | 4131071,052 |
| 27 | 745205,143 | 4130885,764 | 62 | 744761,000 | 4130474,000 | 97 | 744742,192 | 4131064,941 |
| 28 | 745190,542 | 4130787,499 | 63 | 744766,000 | 4130509,000 | 98 | 744713,649 | 4131059,408 |
| 29 | 745179,177 | 4130777,232 | 64 | 744777,000 | 4130538,000 | 99 | 744701,879 | 4131042,154 |
| 30 | 745135,358 | 4130776,382 | 65 | 744772,000 | 4130547,000 | 100 | 744673,316 | 4131027,234 |
| 31 | 745135,025 | 4130757,831 | 66 | 744741,000 | 4130570,000 | 101 | 744670,975 | 4131022,564 |
| 32 | 745111,557 | 4130769,927 | 67 | 744683,000 | 4130597,000 | 102 | 744702,983 | 4130985,164 |
| 33 | 745091,381 | 4130762,341 | 68 | 744628,000 | 4130620,000 | 103 | 744724,197 | 4130971,983 |
| 34 | 745087,231 | 4130773,372 | 69 | 744566,165 | 4130634,070 | 104 | 744754,248 | 4130970,931 |
| 35 | 744961,916 | 4130730,030 | 70 | 744511,000 | 4130678,000 | 105 | 744761,284 | 4130937,941 |

### ΚΟΡΥΦΕΣ ΧΕΡΣΑΙΑΣ ΖΩΝΗΣ ΛΙΜΕΝΟΣ (σε ΕΓΣΑ 87)

| Α/Α | X | Y | Α/Α | X | Y | Α/Α | X | Y |
|---|---|---|---|---|---|---|---|---|
| 1 | 744763,517 | 4130928,852 | 19 | 745071,959 | 4130960,679 | 109 | 745208,115 | 4130785,393 |
| 2 | 744831,524 | 4130943,644 | 20 | 745073,727 | 4130957,966 | 110 | 745221,552 | 4130810,552 |
| 3 | 744822,940 | 4130983,750 | 21 | 745064,187 | 4130853,074 | 111 | 745220,324 | 4130859,202 |
| 4 | 744833,575 | 4130989,739 | 22 | 745075,033 | 4130851,960 | 112 | 745214,844 | 4130889,623 |
| 5 | 744859,727 | 4131035,872 | 23 | 745084,612 | 4130957,385 | 113 | 745192,751 | 4130972,244 |
| 6 | 744863,531 | 4131040,639 | 24 | 745085,716 | 4130960,188 | 114 | 745173,243 | 4130995,469 |
| 7 | 744876,180 | 4131046,573 | 25 | 745096,025 | 4130975,471 | 115 | 745087,014 | 4130985,729 |
| 8 | 744919,160 | 4131042,833 | 26 | 745174,075 | 4130979,541 | 116 | 745046,633 | 4130988,169 |

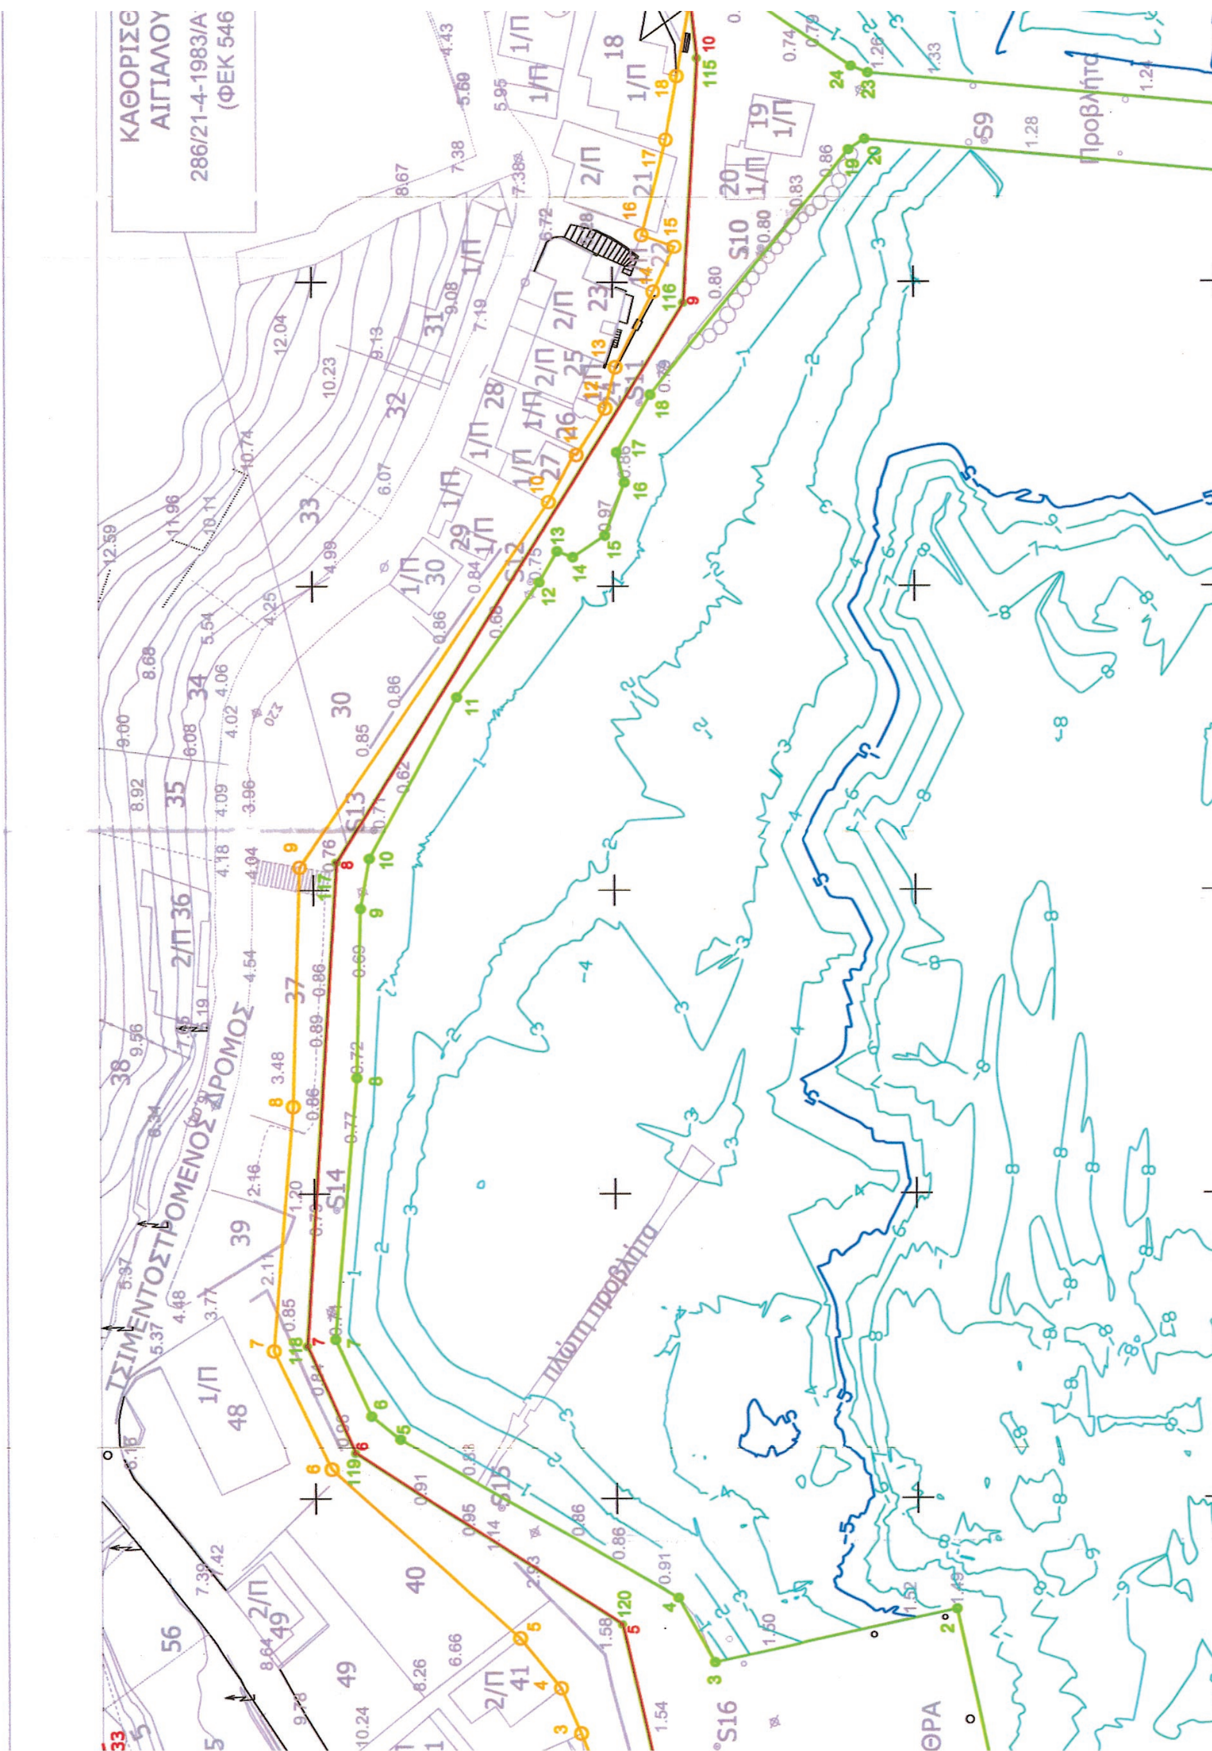
286/21-4-1983/Α
ΤΣΙΜΕΝΤΟΣΤΡΩΜΕΝΟΣ ΔΡΟΜΟΣ

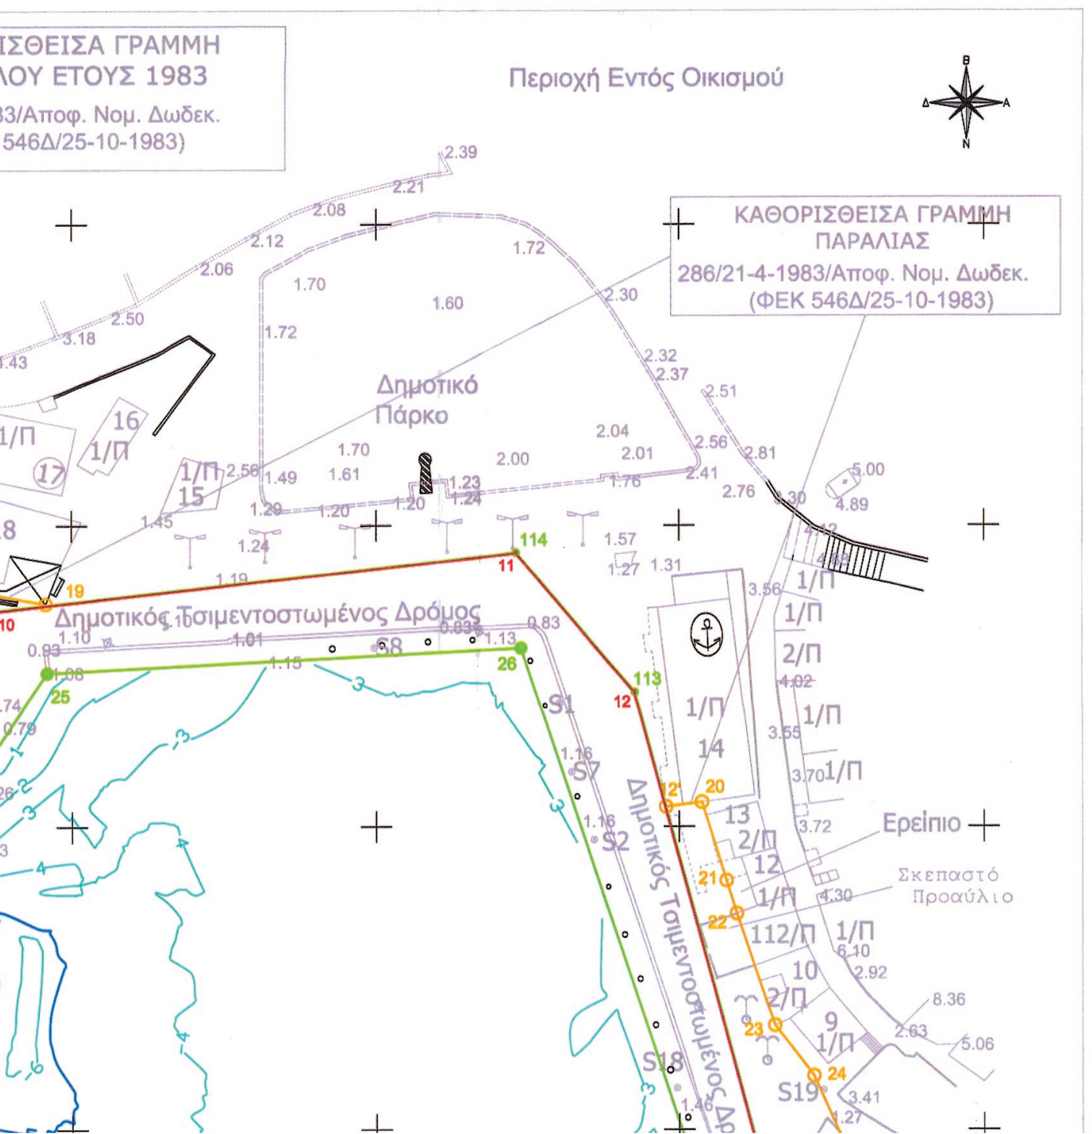

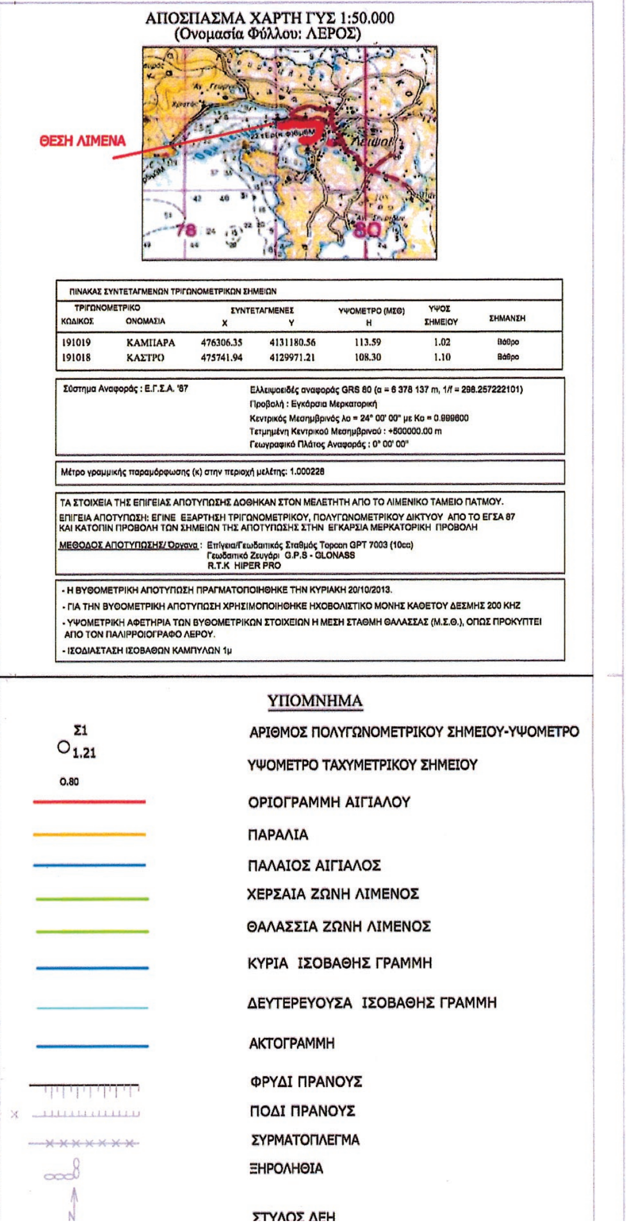
ΠΙΝΑΚΑΣ ΣΥΝΤΕΤΑΓΜΕΝΩΝ ΤΡΙΓΩΝΟΜΕΤΡΙΚΩΝ ΣΗΜΕΙΩΝ

| ΤΡΙΓΩΝΟΜΕΤΡΙΚΟ ΚΩΔΙΚΟΣ | ΟΝΟΜΑΣΙΑ | ΣΥΝΤΕΤΑΓΜΕΝΕΣ X | Y | ΥΨΟΜΕΤΡΟ (ΜΣΘ) H | ΥΨΟΣ ΣΗΜΕΙΟΥ | ΣΗΜΑΝΣΗ |
|---|---|---|---|---|---|---|
| 191019 | ΚΑΜΠΑΡΑ | 476306.35 | 4131180.56 | 113.59 | 1.02 | Βάθρο |
| 191018 | ΚΑΣΤΡΟ | 475741.94 | 4129971.21 | 108.30 | 1.10 | Βάθρο |

Σύστημα Αναφοράς : Ε.Γ.Σ.Α. '87

Ελλειψοειδές αναφοράς GRS 80 (α = 6 378 137 m, 1/f = 298.257222101)
Προβολή : Εγκάρσια Μερκατορική
Κεντρικός Μεσημβρινός λο = 24° 00' 00" με Κο = 0.999600
Τετμημένη Κεντρικού Μεσημβρινού : +500000.00 m
Γεωγραφικό Πλάτος Αναφοράς : 0° 00' 00"

Μέτρο γραμμικής παραμόρφωσης (κ) στην περιοχή μελέτης: 1.000228

ΤΑ ΣΤΟΙΧΕΙΑ ΤΗΣ ΕΠΙΓΕΙΑΣ ΑΠΟΤΥΠΩΣΗΣ ΔΟΘΗΚΑΝ ΣΤΟΝ ΜΕΛΕΤΗΤΗ ΑΠΟ ΤΟ ΛΙΜΕΝΙΚΟ ΤΑΜΕΙΟ ΠΑΤΜΟΥ.
ΕΠΙΓΕΙΑ ΑΠΟΤΥΠΩΣΗ: ΕΓΙΝΕ ΕΞΑΡΤΗΣΗ ΤΡΙΓΩΝΟΜΕΤΡΙΚΟΥ, ΠΟΛΥΓΩΝΟΜΕΤΡΙΚΟΥ ΔΙΚΤΥΟΥ ΑΠΟ ΤΟ ΕΓΣΑ 87 ΚΑΙ ΚΑΤΟΠΙΝ ΠΡΟΒΟΛΗ ΤΩΝ ΣΗΜΕΙΩΝ ΤΗΣ ΑΠΟΤΥΠΩΣΗΣ ΣΤΗΝ ΕΓΚΑΡΣΙΑ ΜΕΡΚΑΤΟΡΙΚΗ ΠΡΟΒΟΛΗ
ΜΕΘΟΔΟΣ ΑΠΟΤΥΠΩΣΗΣ/Όργανα : Επίγεια/Γεωδαιτικός Σταθμός Topcon GPT 7003 (10cc)
Γεωδαιτικό Ζευγάρι G.P.S - GLONASS
R.T.K HIPER PRO

- Η ΒΥΘΟΜΕΤΡΙΚΗ ΑΠΟΤΥΠΩΣΗ ΠΡΑΓΜΑΤΟΠΟΙΗΘΗΚΕ ΤΗΝ ΚΥΡΙΑΚΗ 20/10/2013.
- ΓΙΑ ΤΗΝ ΒΥΘΟΜΕΤΡΙΚΗ ΑΠΟΤΥΠΩΣΗ ΧΡΗΣΙΜΟΠΟΙΗΘΗΚΕ ΗΧΟΒΟΛΙΣΤΙΚΟ ΜΟΝΗΣ ΚΑΘΕΤΟΥ ΔΕΣΜΗΣ 200 KHZ
- ΥΨΟΜΕΤΡΙΚΗ ΑΦΕΤΗΡΙΑ ΤΩΝ ΒΥΘΟΜΕΤΡΙΚΩΝ ΣΤΟΙΧΕΙΩΝ Η ΜΕΣΗ ΣΤΑΘΜΗ ΘΑΛΑΣΣΑΣ (Μ.Σ.Θ.), ΟΠΩΣ ΠΡΟΚΥΠΤΕΙ ΑΠΟ ΤΟΝ ΠΑΛΙΡΡΟΙΟΓΡΑΦΟ ΛΕΡΟΥ.
- ΙΣΟΔΙΑΣΤΑΣΗ ΙΣΟΒΑΘΩΝ ΚΑΜΠΥΛΩΝ 1μ

ΥΠΟΜΝΗΜΑ

ΑΡΙΘΜΟΣ ΠΟΛΥΓΩΝΟΜΕΤΡΙΚΟΥ ΣΗΜΕΙΟΥ-ΥΨΟΜΕΤΡΟ
ΥΨΟΜΕΤΡΟ ΤΑΧΥΜΕΤΡΙΚΟΥ ΣΗΜΕΙΟΥ
ΟΡΙΟΓΡΑΜΜΗ ΑΙΓΙΑΛΟΥ
ΠΑΡΑΛΙΑ
ΠΑΛΑΙΟΣ ΑΙΓΙΑΛΟΣ
ΧΕΡΣΑΙΑ ΖΩΝΗ ΛΙΜΕΝΟΣ
ΘΑΛΑΣΣΙΑ ΖΩΝΗ ΛΙΜΕΝΟΣ
ΚΥΡΙΑ ΙΣΟΒΑΘΗΣ ΓΡΑΜΜΗ
ΔΕΥΤΕΡΕΥΟΥΣΑ ΙΣΟΒΑΘΗΣ ΓΡΑΜΜΗ
ΑΚΤΟΓΡΑΜΜΗ
ΦΡΥΔΙ ΠΡΑΝΟΥΣ
ΠΟΔΙ ΠΡΑΝΟΥΣ
ΣΥΡΜΑΤΟΠΛΕΓΜΑ
ΞΗΡΟΛΙΘΙΑ
ΣΤΥΛΟΣ ΔΕΗ

| | | | | | | | | |
|---|---|---|---|---|---|---|---|---|
| [illegible] | [illegible] | [illegible] | [illegible] | [illegible] | [illegible] | [illegible] | [illegible] | [illegible] |
| 9 | 744946,897 | 4131042,161 | 27 | 745205,143 | 4130885,764 | 117 | 744954,620 | 4131046,169 |
| 10 | 744955,263 | 4131040,651 | 28 | 745190,542 | 4130787,499 | 118 | 744875,063 | 4131051,281 |
| 11 | 744981,844 | 4131026,038 | 29 | 745179,177 | 4130777,232 | 119 | 744857,423 | 4131043,362 |
| 12 | 745000,656 | 4131012,231 | 30 | 745135,358 | 4130776,382 | 120 | 744829,139 | 4130999,179 |
| 13 | 745005,754 | 4131009,271 | 31 | 745135,025 | 4130757,831 | 121 | 744795,085 | 4130991,308 |
| 14 | 745004,781 | 4131006,662 | 32 | 745111,557 | 4130769,927 | 122 | 744772,559 | 4130980,769 |
| 15 | 745008,342 | 4131001,338 | 33 | 745091,381 | 4130762,341 | 123 | 744757,679 | 4130988,415 |
| 13 | 745017,172 | 4130998,062 | 106 | 745106,818 | 4130753,123 | 104 | 744754,248 | 4130970,931 |
| 17 | 745022,086 | 4130999,342 | 107 | 745182,307 | 4130755,589 | 105 | 744761,284 | 4130937,941 |
| 18 | 745031,543 | 4130993,727 | 108 | 745204,614 | 4130743,296 | | | |


| ΚΟΡΥΦΕΣ ΑΙΓΙΑΛΟΥ ΔΚ 286/21-4-1983 (σε ΕΓΣΑ 87) | | |
|---|---|---|
| Α/Α | Χ | Υ |
| 1 | 744740,720 | 4130996,471 |
| 2 | 744757,679 | 4130988,415 |
| 3 | 744772,559 | 4130980,769 |
| 4 | 744795,085 | 4130991,308 |
| 5 | 744829,139 | 4130999,179 |
| 6 | 744857,423 | 4131043,362 |
| 7 | 744875,063 | 4131051,281 |
| 8 | 744954,620 | 4131046,169 |
| 9 | 745046,633 | 4130988,169 |
| 10 | 745087,014 | 4130985,729 |
| 11 | 745173,243 | 4130995,469 |
| 12 | 745192,751 | 4130972,244 |
| 13 | 744214,844 | 4130889,623 |
| 14 | 744182,307 | 4130755,589 |
| 15 | 744106,818 | 4130753,123 |
| Η ΕΦΑΡΜΟΓΗ ΤΟΥ ΑΙΓΙΑΛΟΥ ΣΤΟ ΕΓΣΑ 87 ΔΟΘΗΚΕ ΣΤΟΝ ΜΕΛΕΤΗΤΗ ΑΠΟ ΤΟ ΛΙΜΕΝΙΚΟ ΤΑΜΕΙΟ ΠΑΤΜΟΥ ΚΑΙ ΜΕ ΒΑΣΗ ΑΥΤΗ ΠΡΟΣΔΙΟΡΙΣΤΗΚΑΝ ΟΙ ΠΑΡΑΠΑΝΩ ΣΥΝΤΕΤΑΓΜΕΝΕΣ | | |


| ΠΙΝΑΚΑΣ ΕΞΑΣΦΑΛΙΣΕΩΣ ΚΟΡΥΦΩΝ ΑΙΓΙΑΛΟΥ ΔΚ 286/21-4-1983 | | | | |
|---|---|---|---|---|
| 1η Απόσταση | | | | |
| Αριθ. Κορυφής | Σταθερό | Απόσταση | Σταθερό | Απόσταση |
| 1 | γωνία οικίας | 46,20 | γωνία οικίας | 46,02 |
| 2 | γωνία οικίας | 37,10 | γωνία οικίας | 47,00 |
| 3 | γωνία οικίας | 43,00 | γωνία οικίας | 37,65 |
| 4 | γωνία οικίας | 13,45 | γωνία προβλήτος | 28,60 |
| 5 | γωνία οικίας | 14,60 | γωνία οικίας | 17,05 |
| 6 | γωνία οικίας | 29,00 | γωνία οικίας | 24,10 |
| 7 | γωνία οικίας | 19,50 | γωνία οικίας | 10,85 |
| 8 | γωνία οικίας | 47,20 | γωνία οικίας | 43,60 |
| 9 | γωνία οικίας | 15,50 | γωνία οικίας | 9,45 |
| 10 | γωνία οικίας | 14,35 | γωνία οικίας | 11,30 |
| 11 | γωνία ηρώου | 14,30 | γωνία ηρώου | 25,00 |
| 12 | γωνία ηρώου | 14,50 | γωνία ηρώου | 20,20 |
| 13 | γωνία ηρώου | 19,50 | γωνία ηρώου | 12,50 |
| 14 | γωνία εργοστασίου ΔΕΗ | 40,90 | γωνία μανδροτοίχου | 15,50 |
| 15 | γωνία οικίας | 12,40 | γωνία οικίας | 8,20 |


| ΚΟΡΥΦΕΣ ΑΙΓΙΑΛΟΥ, ΦΕΚ 1114 Δ/18-12-2002 (σε ΗΑΤΤ) | | | | | |
|---|---|---|---|---|---|
| Α/Α | Χ | Υ | Α/Α | Χ | Υ |
| Α1 | -18187,48 | 5007,85 | Α50 | -18059,48 | 5132,51 |
| Α2 | -18188,93 | 5008,78 | Α51 | -18048,71 | 5176,02 |
| Α3 | -18196,85 | 5009,60 | Α52 | -18048,91 | 5177,23 |
| Α4 | -18211,09 | 5015,07 | Α53 | -18050,93 | 5184,74 |
| Α5 | -18210,49 | 5024,00 | Α54 | -18053,56 | 5191,41 |
| Α6 | -18212,38 | 5027,74 | Α55 | -18061,54 | 5209,31 |
| Α7 | -18211,25 | 5030,27 | Α56 | -18068,30 | 5224,33 |
| Α8 | -18219,67 | 5038,47 | Α57 | -18072,90 | 5232,52 |
| Α9 | -18223,78 | 5041,09 | Α58 | -18077,12 | 5237,38 |
| Α10 | -18228,02 | 5046,06 | Α59 | -18084,85 | 5244,06 |
| Α11 | -18227,42 | 5051,30 | Α60 | -18094,97 | 5248,78 |
| Α12 | -18221,48 | 5053,80 | Α61 | -18098,96 | 5249,85 |
| Α13 | -18218,68 | 5055,52 | Α62 | -18103,28 | 5250,74 |
| Α14 | -18212,22 | 5057,60 | Α63 | -18117,43 | 5250,81 |
| Α15 | -18211,56 | 5062,53 | Α64 | -18120,72 | 5248,49 |
| Α16 | -18208,91 | 5067,88 | Α65 | -18137,08 | 5245,75 |
| Α17 | -18211,37 | 5071,46 | Α66 | -18154,31 | 5241,39 |
| Α18 | -18204,59 | 5077,65 | Α67 | -18164,89 | 5240,00 |
| Α19 | -18194,87 | 5081,16 | Α68 | -18177,82 | 5240,92 |
| Α20 | -18187,07 | 5082,19 | Α69 | -18192,00 | 5242,62 |
| Α21 | -18180,08 | 5083,31 | Α70 | -18209,57 | 5243,05 |
| Α22 | -18173,22 | 5081,65 | Α71 | -18216,93 | 5243,61 |
| Α23 | -18167,84 | 5082,90 | Α72 | -18220,87 | 5244,33 |
| Α24 | -18131,39 | 5078,52 | Α73 | -18239,16 | 5244,18 |
| Α25 | -18153,48 | 5080,23 | Α74 | -18241,36 | 5244,49 |
| Α26 | -18146,95 | 5083,68 | Α75 | -18246,49 | 5245,68 |
| Α27 | -18141,26 | 5083,84 | Α76 | -18268,84 | 5247,01 |
| Α28 | -18139,75 | 5083,02 | Α77 | -18285,02 | 5250,96 |
| Α29 | -18137,79 | 5086,53 | Α78 | -18302,87 | 5253,06 |
| Α30 | -18130,75 | 5090,28 | Α79 | -18315,83 | 5259,03 |
| Α31 | -18124,08 | 5090,75 | Α80 | -18323,39 | 5261,52 |
| Α32 | -18117,91 | 5097,50 | Α81 | -18327,10 | 5261,79 |
| Α33 | -18110,63 | 5105,17 | Α82 | -18327,03 | 5269,65 |
| Α34 | -18100,89 | 5107,23 | Α83 | -18353,13 | 5273,21 |
| Α35 | -18098,09 | 5110,11 | Α84 | -18356,71 | 5270,46 |
| Α36 | -18090,08 | 5111,62 | Α85 | -18366,13 | 5272,67 |
| Α37 | -18089,77 | 5114,89 | Α86 | -18372,85 | 5272,72 |
| Α38 | -18087,60 | 5117,99 | Α87 | -18376,29 | 5277,30 |
| Α39 | -18083,45 | 5124,01 | Α88 | -18390,95 | 5280,91 |
| Α40 | -18081,54 | 5125,39 | Α89 | -18398,71 | 5286,53 |
| Α41 | -18079,98 | 5125,63 | Α90 | -18404,68 | 5287,99 |
| Α42 | -18078,09 | 5125,74 | Α91 | -18408,24 | 5289,09 |
| Α43 | -18076,49 | 5125,56 | Α92 | -18409,76 | 5290,76 |
| Α44 | -18076,10 | 5128,23 | Α93 | -18417,22 | 5293,27 |
| Α45 | -18075,00 | 5129,76 | Α94 | -18427,30 | 5291,30 |
| Α46 | -18064,86 | 5133,69 | Α95 | -18435,42 | 5297,53 |
| Α47 | -18061,48 | 5143,88 | Α96 | -18439,04 | 5298,76 |
| Α48 | -18060,13 | 5147,66 | Α97 | -18448,03 | 5304,28 |
| Α49 | -18060,36 | 5158,65 | | | |

| ΚΟΡΥΦΕΣ ΠΑΡΑΛΙΑΣ ΔΚ 286/21-4-1983 (σε ΕΓΣΑ 87) | | |
|---|---|---|
| Α/Α | Χ | Υ |
| 1Α | 744746,589 | 4131004,973 |
| 1 | 744769,765 | 4130990,413 |
| 2 | 744802,537 | 4131002,505 |
| 3 | 744811,189 | 4131006,028 |
| 4 | 744818,648 | 4131009,334 |
| 5 | 744826,906 | 4131016,082 |
| 6 | 744854,806 | 4131047,265 |
| 7 | 744874,282 | 4131056,780 |
| 8 | 744914,400 | 4131053,425 |
| 9 | 744953,795 | 4131052,241 |
| 10 | 745013,899 | 4131010,634 |
| 11 | 745021,650 | 4131005,975 |
| 12 | 745029,266 | 4131001,195 |
| 13 | 745036,021 | 4130999,466 |
| 14 | 745048,423 | 4130993,191 |
| 15 | 745055,989 | 4130989,500 |
| 16 | 745057,888 | 4130995,068 |
| 17 | 745073,631 | 4130990,939 |
| 18 | 745084,064 | 4130989,058 |
| 19 | 745095,761 | 4130986,925 |
| 12' | 745197,828 | 4130953,258 |
| 20 | 745203,649 | 4130954,017 |
| 21 | 745207,662 | 4130941,079 |
| 22 | 745209,357 | 4130935,617 |
| 23 | 745215,624 | 4130917,146 |
| 24 | 745222,049 | 4130908,806 |
| 25 | 745229,976 | 4130891,022 |
| 26 | 745225,178 | 4130889,863 |
| 27 | 745224,902 | 4130891,003 |
| 28 | 745221,684 | 4130890,225 |
| 29 | 745223,801 | 4130881,300 |
| 30 | 745225,616 | 4130856,116 |
| 31 | 745226,150 | 4130846,587 |
| 32 | 745227,911 | 4130822,369 |
| 33 | 745227,696 | 4130812,571 |
| 34 | 745222,093 | 4130794,566 |
| 35 | 745222,110 | 4130785,522 |
| 36 | 745208,115 | 4130785,393 |
| 37 | 745203,726 | 4130732,621 |
| 38 | 745190,207 | 4130734,006 |
| 39 | 745174,788 | 4130742,972 |
| 40 | 745164,982 | 4130746,496 |
| 41 | 745147,699 | 4130748,662 |
| 42 | 745122,625 | 4130749,965 |
| 43 | 745121,342 | 4130742,295 |
| 44 | 745086,263 | 4130748,328 |
| ΟΙ ΠΑΡΑΠΑΝΩ ΣΥΝΤΕΤΑΓΜΕΝΕΣ ΠΡΟΕΚΥΨΑΝ ΑΠΟ ΤΗΝ ΕΡΜΗΝΕΙΑ ΤΟΥ ΔΙΑΓΡΑΜΜΑΤΟΣ ΠΟΥ ΣΥΝΟΔΕΥΕΙ ΤΗΝ ΔΚ 286/21-4-1983 Απόφαση Καθορισμού | | |

| ΚΟΡΥΦΕΣ ΠΑΛΑΙΟΥ ΑΙΓΙΑΛΟΥ ΔΚ 286/21-4-1983 (σε ΕΓΣΑ 87) | | |
|---|---|---|
| Α/Α | Χ | Υ |
| 1" | 745214,844 | 4130889,623 |
| 2" | 745223,104 | 4130867,315 |
| 3" | 745228,725 | 4130728,694 |
| 4" | 745106,818 | 4130753,123 |
| ΟΙ ΠΑΡΑΠΑΝΩ ΣΥΝΤΕΤΑΓΜΕΝΕΣ ΠΡΟΕΚΥΨΑΝ ΑΠΟ ΤΗΝ ΕΡΜΗΝΕΙΑ ΤΟΥ ΔΙΑΓΡΑΜΜΑΤΟΣ ΠΟΥ ΣΥΝΟΔΕΥΕΙ ΤΗΝ ΔΚ 286/21-4-1983 Απόφαση Καθορισμού | | |

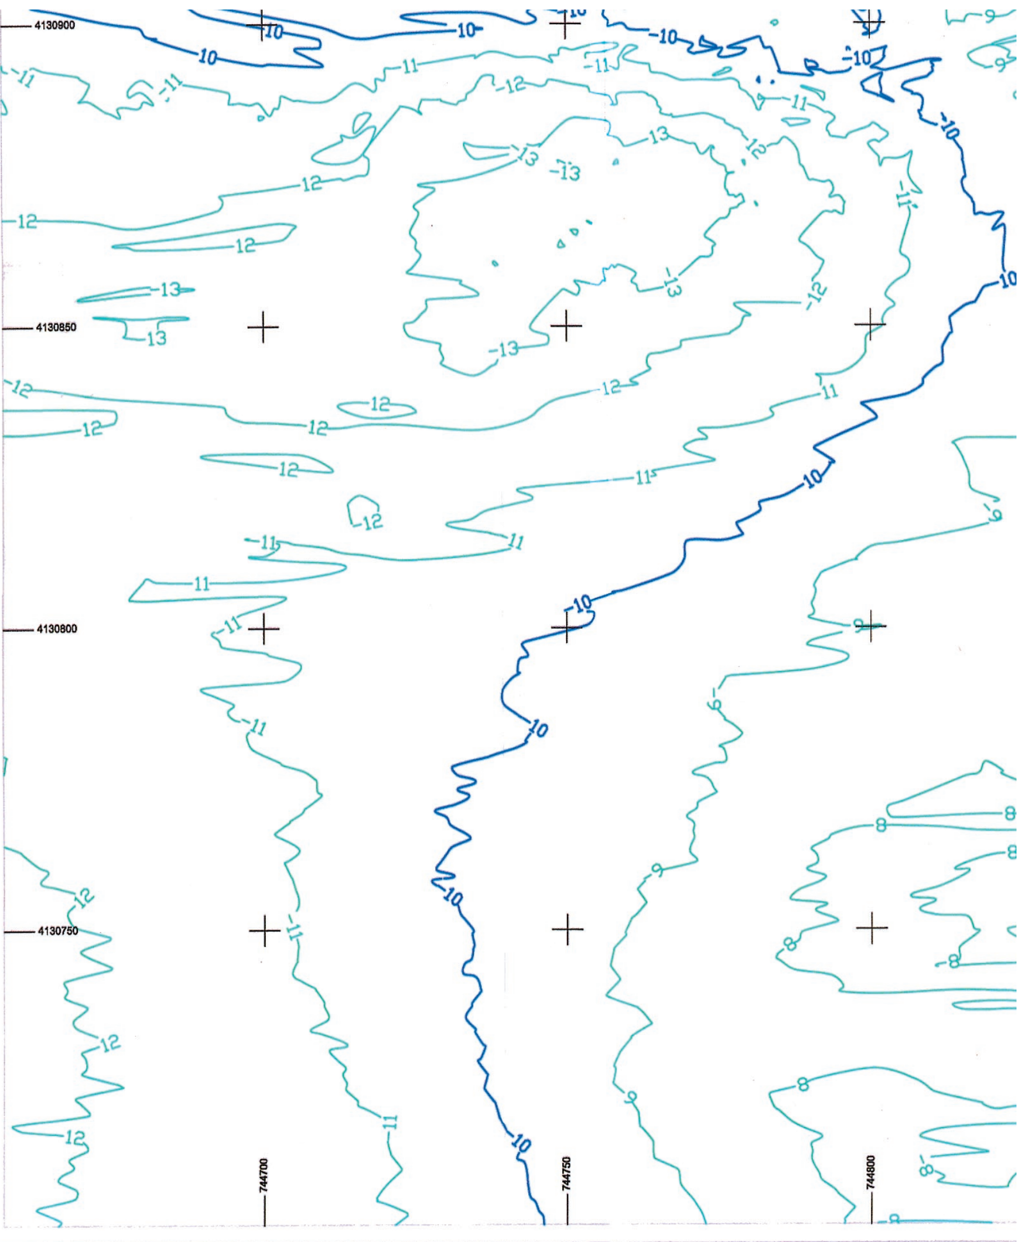

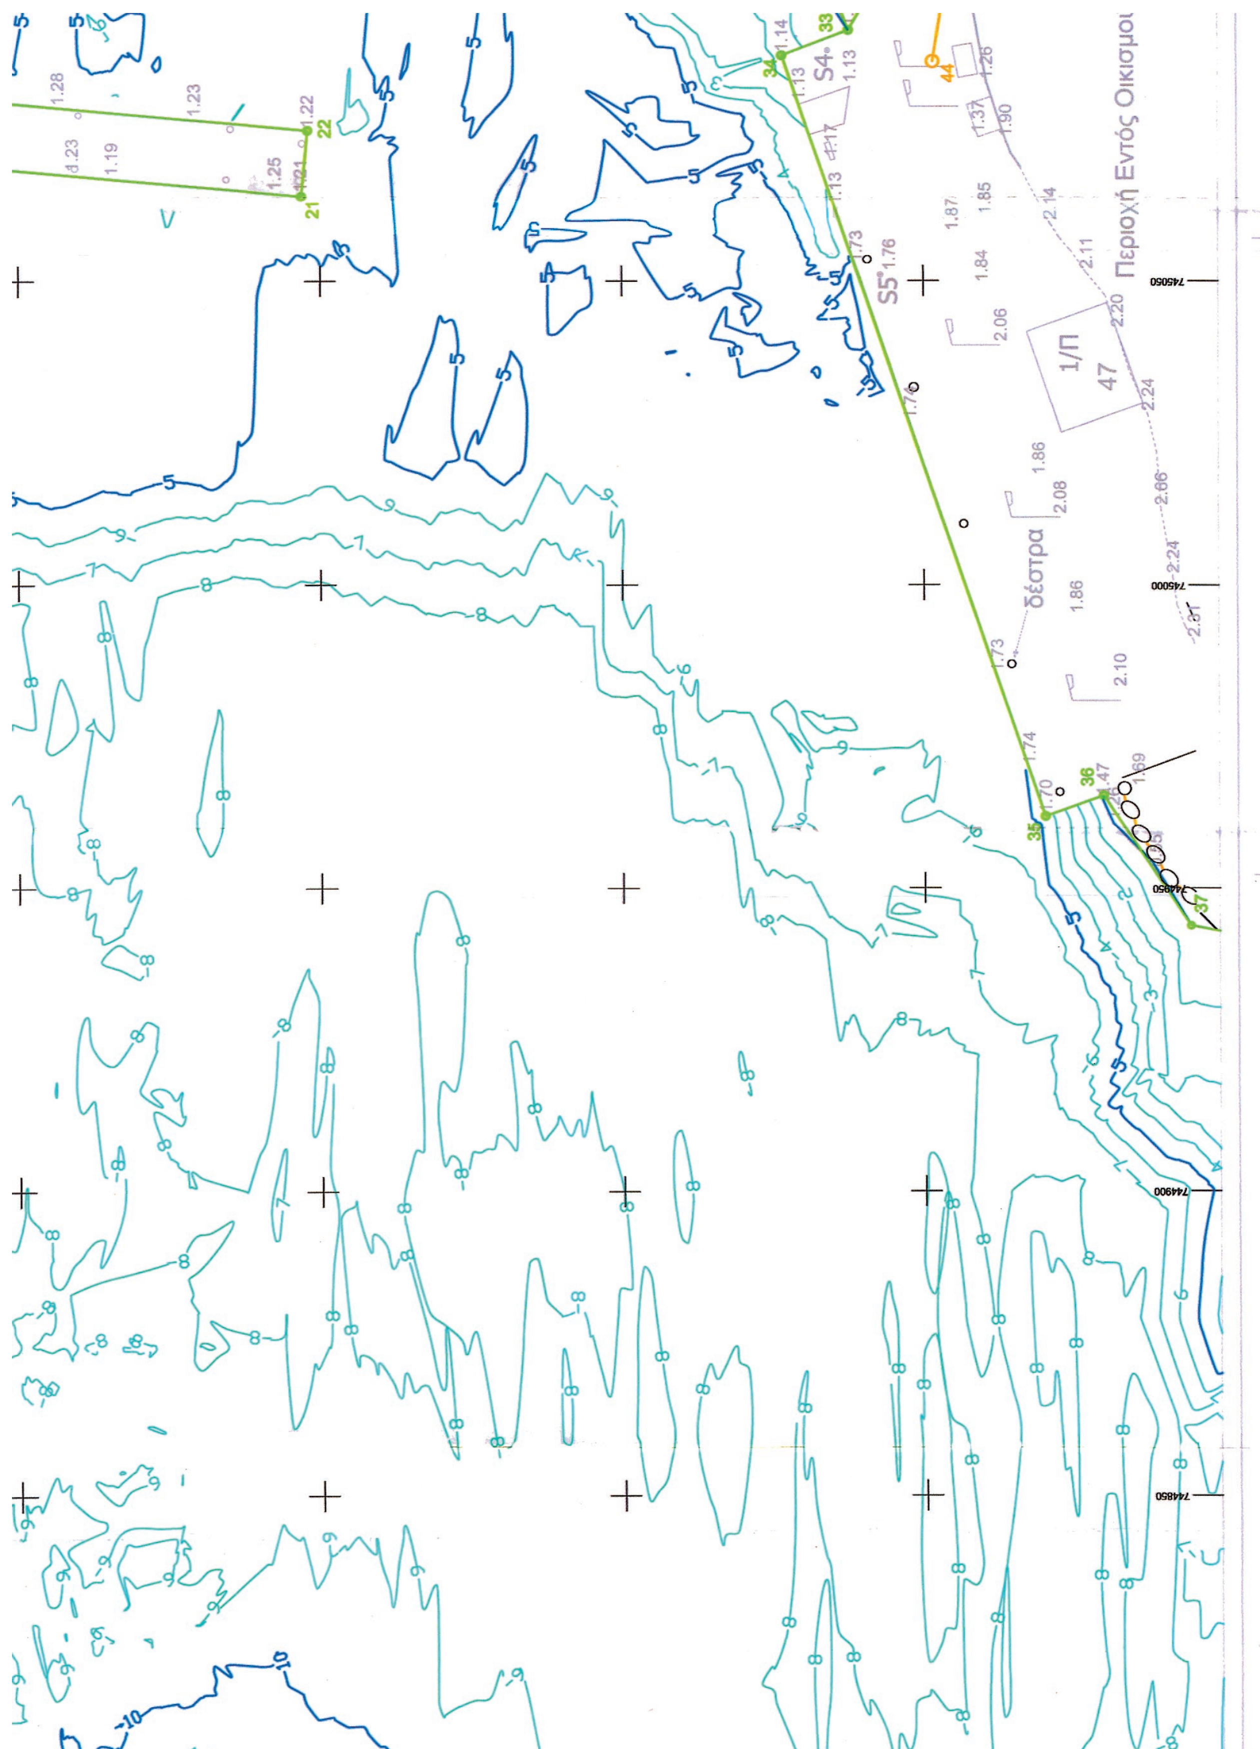
Περιοχή Εντός Οικισμοι
δέστρα
1/Π
47
S4
S5
745050
745000
744950
744900
744850

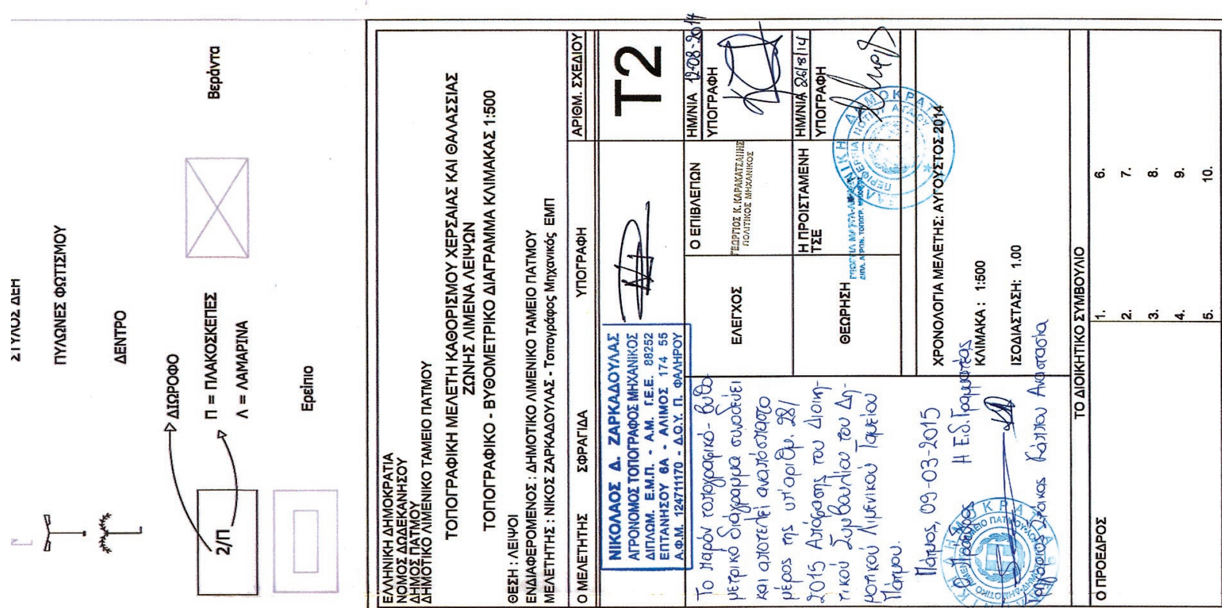
ΕΛΛΗΝΙΚΗ ΔΗΜΟΚΡΑΤΙΑ
ΝΟΜΟΣ ΔΩΔΕΚΑΝΗΣΟΥ
ΔΗΜΟΣ ΠΑΤΜΟΥ
ΔΗΜΟΤΙΚΟ ΛΙΜΕΝΙΚΟ ΤΑΜΕΙΟ ΠΑΤΜΟΥ
ΤΟΠΟΓΡΑΦΙΚΗ ΜΕΛΕΤΗ ΚΑΘΟΡΙΣΜΟΥ ΧΕΡΣΑΙΑΣ ΚΑΙ ΘΑΛΑΣΣΙΑΣ ΖΩΝΗΣ ΛΙΜΕΝΑ ΛΕΙΨΩΝ
ΤΟΠΟΓΡΑΦΙΚΟ - ΒΥΘΟΜΕΤΡΙΚΟ ΔΙΑΓΡΑΜΜΑ ΚΛΙΜΑΚΑΣ 1:500
ΘΕΣΗ : ΛΕΙΨΟΙ
ΕΝΔΙΑΦΕΡΟΜΕΝΟΣ : ΔΗΜΟΤΙΚΟ ΛΙΜΕΝΙΚΟ ΤΑΜΕΙΟ ΠΑΤΜΟΥ
ΜΕΛΕΤΗΤΗΣ : ΝΙΚΟΣ ΖΑΡΚΑΔΟΥΛΑΣ - Τοπογράφος Μηχανικός ΕΜΠ
Ο ΜΕΛΕΤΗΤΗΣ
ΣΦΡΑΓΙΔΑ
ΥΠΟΓΡΑΦΗ
ΑΡΙΘΜ. ΣΧΕΔΙΟΥ
Τ2
ΝΙΚΟΛΑΟΣ Δ. ΖΑΡΚΑΔΟΥΛΑΣ
ΑΓΡΟΝΟΜΟΣ ΤΟΠΟΓΡΑΦΟΣ ΜΗΧΑΝΙΚΟΣ
ΕΛΕΓΧΟΣ
Ο ΕΠΙΒΛΕΠΩΝ
ΗΜ/ΝΙΑ
ΥΠΟΓΡΑΦΗ
ΘΕΩΡΗΣΗ
Η ΠΡΟΙΣΤΑΜΕΝΗ ΤΣΕ
ΧΡΟΝΟΛΟΓΙΑ ΜΕΛΕΤΗΣ: ΑΥΓΟΥΣΤΟΣ 2014
ΚΛΙΜΑΚΑ : 1:500
ΙΣΟΔΙΑΣΤΑΣΗ: 1.00
Το παρόν τοπογραφικό - βυθομετρικό διάγραμμα συνοδεύει και αποτελεί αναπόσπαστο μέρος της υπ' αριθ. 28/2015 Απόφασης του Διοικητικού Συμβουλίου του Δημοτικού Λιμενικού Ταμείου Πάτμου.
Πάτμος, 09-03-2015
Η Ειδ. Γραμματέας
ΤΟ ΔΙΟΙΚΗΤΙΚΟ ΣΥΜΒΟΥΛΙΟ
Ο ΠΡΟΕΔΡΟΣ
ΣΤΥΛΟΣ ΔΕΗ
ΠΥΛΩΝΕΣ ΦΩΤΙΣΜΟΥ
ΔΕΝΤΡΟ
ΔΙΩΡΟΦΟ
Π = ΠΛΑΚΟΣΚΕΠΕΣ
Λ = ΛΑΜΑΡΙΝΑ
Ερείπιο
Βεράντα
Περιοχή Εντός Οικισμού
Προβλήτα
ΚΑΘΟΡΙΣΘΕΙΣΑ ΓΡΑΜΜΗ ΠΑΛΑΙΟΥ ΑΙΓΙΑΛΟΥ 286/21-4-1983/Αποφ. Νομ. Δωδεκ. (ΦΕΚ 546Δ/25-10-1983)
ΚΑΘΟΡΙΣΘΕΙΣΑ ΓΡΑΜΜΗ ΑΙΓΙΑΛΟΥ ΕΤΟΥΣ 1983 286/21-4-1983/Αποφ. Νομ. Δωδεκ. (ΦΕΚ 546Δ/25-10-1983)

## Πίνακας Φερόμενων Ιδιοκτητών

| α/α | Ιδιοκτήτες | α/α | Ιδιοκτήτες | α/α | Ιδιοκτήτες |
|---|---|---|---|---|---|
| 1 | Ήσυχος Φώτης | 24 | Ταϊφτης Θεολόγος | 46 | Δήμος Λειψών |
| 2 | Κτήριο ΔΕΗ | 25 | Ταϊφτης Νίκος | 47 | Δήμος Λειψών |
| 3 | Αποθήκη Γεωργικών Συνεταιρισμών | 26 | Πονήρης Νίκος | 48 | Βασιλεία Πρασίνου |
| 4 | Μάνη Ειρήνη | 27 | Πονήρης Νίκος | 49 | Μαρία Καρέλη |
| 5 | Σταματία Ευαγγέλου | 28 | Πονήρης Νίκος | 50 | Δήμος Λειψών |
| 6 | Σαρρής Γεώργιος | 29 | Γρύλλης Γιάννης | 51 | Ειρήνη Ηαύχου |
| 7 | Άγνωστος | 30 | Γρύλλης Γιάννης | 52 | Ιδιοκτησία Αφεντάκη |
| 8 | Ήσυχος Μανώλης | 31 | Πονήρης Μιχαήλ | 53 | Αργύρης Παππάς |
| 9 | Καλανδράνης Θωμάς | 32 | Ιδιοκτησία Παπαδέλια | 54 | Ιδιοκτησία Γρύλλη |
| 10 | Γρύλης Νικήτας | 33 | Πονήρης Μιχαήλ | 55 | Ιδιοκτησία Ηαύχου |
| 11 | Καμίτσης Νικόλαος | 34 | Παραδείσης Χρήστος | 56 | Δημήτρης Μελιανός |
| 12 | Σπύρου Μπενέτος | 35 | Παραδείση Αικατερίνη | 57 | Ιδιοκτησία Παραδείση |
| 13 | Μάνης Ιωάννης | 36 | Μάρης Νικηταράς | 58 | Ιδιοκτησία Παραδείση - Μαυρουδή |
| 14 | Δήμος Λειψών | 37 | Γρύλλης Γιώργος | 59 | Μιχ. Μαυράκης |
| 15 | Καρέλης Νίκος | 38 | Κωσταντής Παραδείσης | 60 | Ιδιοκτησία Παραδείση |
| 16 | Ευσταθιάδης Σοφοκλής | 39 | Αγνωστος | 61 | Ηαύχου Μιχαήλ |
| 17 | Ευσταθιάδης Σοφοκλής | 40 | Πρασίνου Μαρία | 62 | Βασιλείου Μακρή |
| 18 | Μάγγος Μιχαήλ | 41 | Ματσούρης Νίκος | 63 | Ιδιοκτησία Κραμβοτσάνου |
| 19 | Βάσος Σπύρος | 42 | Γρύλλης Θεόδωρος | 64 | Κοσμάς Κραμβουτσάνος |
| 20 | Βαβουλά Ειρήνη | 43 | Ματσούρης Θωμάς | 65 | Αναστασία Γρυλλή |
| 21 | Μάγγου Μυρτώ | 44 | Κλάψης Παντελής | 66 | Ιδιοκτησία Μπάβεν |
| 22 | Σε'ί'τά Ειρήνη | 45 | Ματσούρης Νίκος | 67 | Ιδιοκτησία Ευσταθιάδη |

**ΕΘΝΙΚΟ ΤΥΠΟΓΡΑΦΕΙΟ**

Για τεχνικούς λόγους στο σχεδιάγραμμα, έγινε σμίκρυνση, κατά ποσοστό 40%

### ΚΟΡΥΦΕΣ ΘΑΛΑΣΣΙΑΣ ΖΩΝΗΣ ΛΙΜΕΝΟΣ (σε ΕΓΣΑ 87)

| Α/Α | Χ | Υ | Α/Α | Χ | Υ | Α/Α | Χ | Υ |
|---|---|---|---|---|---|---|---|---|
| 1 | 744763,517 | 4130928,852 | 36 | 744965,349 | 4130720,412 | 71 | 744485,000 | 4130671,000 |
| 2 | 744831,524 | 4130943,644 | 37 | 744943,790 | 4130705,953 | 72 | 744473,000 | 4130640,000 |
| 3 | 744822,940 | 4130983,750 | 38 | 744942,000 | 4130696,000 | 73 | 744488,000 | 4130620,000 |
| 4 | 744833,575 | 4130989,739 | 39 | 744957,000 | 4130665,000 | 74 | 744471,456 | 4130596,955 |
| 5 | 744859,727 | ,4131035,872 | 40 | 744971,000 | 4130594,000 | 75 | 744448,000 | 4130587,000 |
| 6 | 744863,531 | 4131040,639 | 41 | 744987,000 | 4130571,000 | 76 | 744417,000 | 4130603,000 |
| 7 | 744876,180 | 4131046,573 | 42 | 745004,000 | 4130558,000 | 77 | 744411,000 | 4130618,000 |
| 8 | 744919,160 | 4131042,833 | 43 | 745060,000 | 4130540,000 | 78 | 744395,000 | 4130619,000 |
| 9 | 744946,897 | 4131042,161 | 44 | 745074,000 | 4130529,000 | 79 | 744368,000 | 4130633,000 |
| 10 | 744955,263 | 4131040,651 | 45 | 745078,322 | 4130503,678 | 80 | 744292,000 | 4130689,842 |
| 11 | 744981,844 | 4131026,038 | 46 | 745092,000 | 4130472,000 | 81 | 744250,790 | 4130911,956 |
| 12 | 745000,656 | 4131012,231 | 47 | 745093,000 | 4130432,000 | 82 | 744269,167 | 4131072,172 |
| 13 | 745005,754 | 4131009,271 | 48 | 745067,000 | 4130385,000 | 83 | 744313,707 | 4131174,343 |
| 14 | 745004,781 | 4131006,662 | 49 | 745073,000 | 4130352,000 | 84 | 744434,320 | 4131289,258 |
| 15 | 745008,342 | 4131001,338 | 50 | 745054,000 | 4130330,000 | 85 | 744442,532 | 4131266,995 |
| 16 | 745017,172 | 4130998,062 | 51 | 745035,000 | 4130339,500 | 86 | 744450,037 | 4131259,032 |
| 17 | 745022,086 | 4130999,342 | 52 | 745017,000 | 4130340,000 | 87 | 744505,477 | 4131243,992 |
| 18 | 745031,543 | 4130993,727 | 53 | 744955,000 | 4130370,000 | 88 | 744525,610 | 4131226,293 |
| 19 | 745071,959 | 4130960,679 | 54 | 744893,000 | 4130390,000 | 89 | 744620,084 | 4131202,355 |
| 20 | 745073,727 | 4130957,966 | 55 | 744869,000 | 4130409,000 | 90 | 744746,163 | 4131198,922 |
| 21 | 745064,187 | 4130853,074 | 56 | 744851,000 | 4130428,000 | 91 | 744807,716 | 4131217,355 |
| 22 | 745075,033 | 4130851,960 | 57 | 744835,000 | 4130428,000 | 92 | 744836,085 | 4131171,557 |
| 23 | 745084,612 | 4130957,385 | 58 | 744790,000 | 4130395,000 | 93 | 744845,701 | 4131124,039 |
| 24 | 745085,716 | 4130960,188 | 59 | 744764,000 | 4130395,000 | 94 | 744818,635 | 4131092,194 |
| 25 | 745096,025 | 4130975,471 | 60 | 744753,000 | 4130409,000 | 95 | 744797,438 | 4131088,945 |
| 26 | 745174,075 | 4130979,541 | 61 | 744751,273 | 4130428,000 | 96 | 744784,752 | 4131071,052 |
| 27 | 745205,143 | 4130885,764 | 62 | 744761,000 | 4130474,000 | 97 | 744742,192 | 4131064,941 |
| 28 | 745190,542 | 4130787,499 | 63 | 744766,000 | 4130509,000 | 98 | 744713,649 | 4131059,408 |
| 29 | 745179,177 | 4130777,232 | 64 | 744777,000 | 4130538,000 | 99 | 744701,879 | 4131042,154 |
| 30 | 745135,358 | 4130776,382 | 65 | 744772,000 | 4130547,000 | 100 | 744673,316 | 4131027,234 |
| 31 | 745135,025 | 4130757,831 | 66 | 744741,000 | 4130570,000 | 101 | 744670,975 | 4131022,564 |
| 32 | 745111,557 | 4130769,927 | 67 | 744683,000 | 4130597,000 | 102 | 744702,983 | 4130985,164 |
| 33 | 745091,381 | 4130762,341 | 68 | 744628,000 | 4130620,000 | 103 | 744724,197 | 4130971,983 |
| 34 | 745087,231 | 4130773,372 | 69 | 744566,165 | 4130634,070 | 104 | 744754,248 | 4130970,931 |
| 35 | 744961,916 | 4130730,030 | 70 | 744511,000 | 4130678,000 | 105 | 744761,284 | 4130937,941 |

### ΚΟΡΥΦΕΣ ΧΕΡΣΑΙΑΣ ΖΩΝΗΣ ΛΙΜΕΝΟΣ (σε ΕΓΣΑ 87)

| Α/Α | Χ | Υ | Α/Α | Χ | Υ | Α/Α | Χ | Υ |
|---|---|---|---|---|---|---|---|---|
| 1 | 744763,517 | 4130928,852 | 19 | 745071,959 | 4130960,679 | 109 | 745208,115 | 4130785,393 |
| 2 | 744831,524 | 4130943,644 | 20 | 745073,727 | 4130957,966 | 110 | 745221,552 | 4130810,552 |
| 3 | 744822,940 | 4130983,750 | 21 | 745064,187 | 4130853,074 | 111 | 745220,324 | 4130859,202 |
| 4 | 744833,575 | 4130989,739 | 22 | 745075,033 | 4130851,960 | 112 | 745214,844 | 4130889,623 |
| 5 | 744859,727 | 4131035,872 | 23 | 745084,612 | 4130957,385 | 113 | 745192,751 | 4130972,244 |
| 6 | 744863,531 | 4131040,639 | 24 | 745085,716 | 4130960,188 | 114 | 745173,243 | 4130995,469 |
| 7 | 744876,180 | 4131046,573 | 25 | 745096,025 | 4130975,471 | 115 | 745087,014 | 4130985,729 |
| 8 | 744919,160 | 4131042,833 | 26 | 745174,075 | 4130979,541 | 116 | 745046,633 | 4130988,169 |
| 9 | 744946,897 | 4131042,161 | 27 | 745205,143 | 4130885,764 | 117 | 744954,620 | 4131046,169 |
| 10 | 744955,263 | 4131040,651 | 28 | 745190,542 | 4130787,499 | 118 | 744875,063 | 4131051,281 |
| 11 | 744981,844 | 4131026,038 | 29 | 745179,177 | 4130777,232 | 119 | 744857,423 | 4131043,362 |
| 12 | 745000,656 | 4131012,231 | 30 | 745135,358 | 4130776,382 | 120 | 744829,139 | 4130999,179 |
| 13 | 745005,754 | 4131009,271 | 31 | 745135,025 | 4130757,831 | 121 | 744795,085 | 4130991,308 |
| 14 | 745004,781 | 4131006,662 | 32 | 745111,557 | 4130769,927 | 122 | 744772,559 | 4130980,769 |
| 15 | 745008,342 | 4131001,338 | 33 | 745091,381 | 4130762,341 | 123 | 744757,679 | 4130988,415 |
| 13 | 745017,172 | 4130998,062 | 106 | 745106,818 | 4130753,123 | 104 | 744754,248 | 4130970,931 |
| 17 | 745022,086 | 4130999,342 | 107 | 745182,307 | 4130755,589 | 105 | 744761,284 | 4130937,941 |
| 18 | 745031,543 | 4130993,727 | 108 | 745204,614 | 4130743,296 | | | |

### ΚΟΡΥΦΕΣ ΑΙΓΙΑΛΟΥ ΔΚ 286/21-4-1983 (σε ΕΓΣΑ 87)

| Α/Α | Χ | Υ |
|---|---|---|
| 1 | 744740,720 | 4130996,471 |
| 2 | 744757,679 | 4130988,415 |
| 3 | 744772,559 | 4130980,769 |
| 4 | 744795,085 | 4130991,308 |
| 5 | 744829,139 | 4130999,179 |
| 6 | 744857,423 | 4131043,362 |
| 7 | 744875,063 | 4131051,281 |
| 8 | 744954,620 | 4131046,169 |
| 9 | 745046,633 | 4130988,169 |
| 10 | 745087,014 | 4130985,729 |
| 11 | 745173,243 | 4130995,469 |
| 12 | 745192,751 | 4130972,244 |
| 13 | 744214,844 | 4130889,623 |
| 14 | 744182,307 | 4130755,589 |
| 15 | 744106,818 | 4130753,123 |

Η ΕΦΑΡΜΟΓΗ ΤΟΥ ΑΙΓΙΑΛΟΥ ΣΤΟ ΕΓΣΑ 87 ΔΟΘΗΚΕ ΣΤΟΝ ΜΕΛΕΤΗΤΗ ΑΠΟ ΤΟ ΛΙΜΕΝΙΚΟ ΤΑΜΕΙΟ ΠΑΤΜΟΥ ΚΑΙ ΜΕ ΒΑΣΗ ΑΥΤΗ ΠΡΟΣΔΙΟΡΙΣΤΗΚΑΝ ΟΙ ΠΑΡΑΠΑΝΩ ΣΥΝΤΕΤΑΓΜΕΝΕΣ


### ΚΟΡΥΦΕ ΔΚ 286/2

| Α/Α | |
|---|---|
| 1" | 7452 |
| 2" | 7452 |
| 3" | 7452 |
| 4" | 7451 |

ΟΙ ΠΑΡΑΓ ΠΡΟΕΚΥΨ ΤΟΥ ΔΙ ΣΥΝΟΔΕΥ Απόι

### ΠΙΝΑΚΑΣ ΕΞΑΣΦΑΛΙΣΕΩΣ ΚΟΡΥΦΩΝ ΑΙΓΙΑΛΟΥ

| 1η Απόσταση | | | |
|---|---|---|---|
| Αριθ. Κορυφής | Σταθερό | Απόσταση | |
| 1 | γωνία οικίας | 46,20 | γωνία |
| 2 | γωνία οικίας | 37,10 | γωνία |
| 3 | γωνία οικίας | 43,00 | γωνία |
| 4 | γωνία οικίας | 13,45 | γωνία |
| 5 | γωνία οικίας | 14,60 | γωνία |
| 6 | γωνία οικίας | 29,00 | γωνία |
| 7 | γωνία οικίας | 19,50 | γωνία |
| 8 | γωνία οικίας | 47,20 | γωνία |
| 9 | γωνία οικίας | 15,50 | γωνία |
| 10 | γωνία οικίας | 14,35 | γωνία |
| 11 | γωνία ηρώου | 14,30 | γωνία |
| 12 | γωνία ηρώου | 14,50 | γωνία |
| 13 | γωνία ηρώου | 19,50 | γωνία |
| 14 | γωνία εργοστασίου ΔΕΗ | 40,90 | γωνία |
| 15 | γωνία οικίας | 12,40 | γωνία |

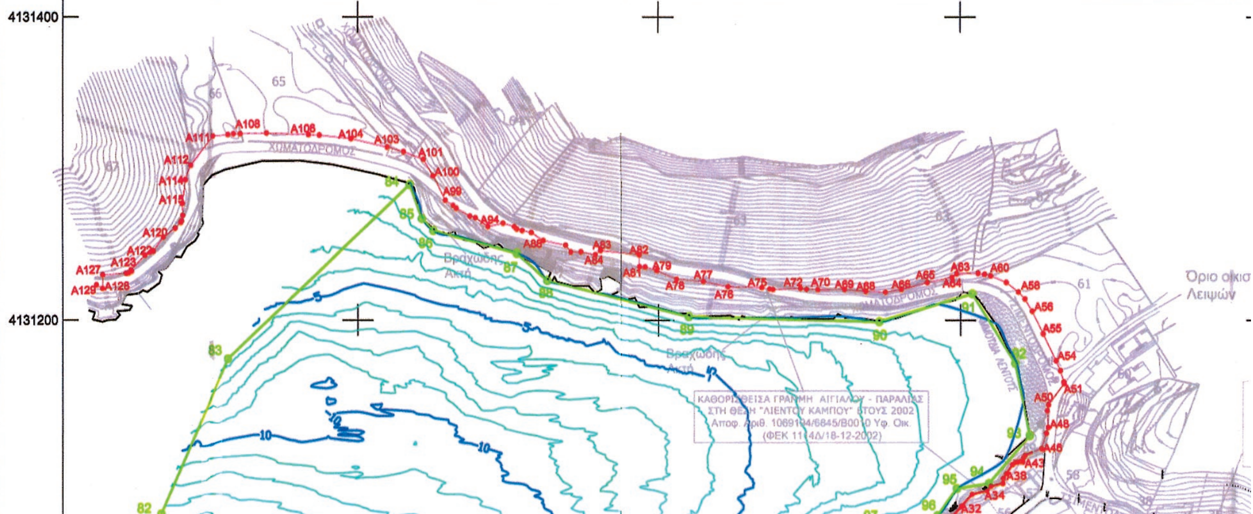

| ΕΣ ΠΑΛΑΙΟΥ ΑΙΓΙΑΛΟΥ 21-4-1983 (σε ΕΓΣΑ 87) | |
|---|---|
| X | Y |
| 214,844 | 4130889,623 |
| 223,104 | 4130867,315 |
| 228,725 | 4130728,694 |
| 106,818 | 4130753,123 |
| ΠΑΝΩ ΣΥΝΤΕΤΑΓΜΕΝΕΣ ΨΑΝ ΑΠΟ ΤΗΝ ΕΡΜΗΝΕΙΑ ΔΙΑΓΡΑΜΜΑΤΟΣ ΠΟΥ ΥΕΙ ΤΗΝ ΔΚ 286/21-4-1983 φαση Καθορισμού | |

ΚΟΡΥΦΕΣ ΑΙΓΙΑΛΟΥ, ΦΕΚ 1114 Δ/18-12-2002 (σε ΗΑΤΤ)


| Α/Α | X | Y | Α/Α | X | Y |
|---|---|---|---|---|---|
| A1 | -18187,48 | 5007,85 | A50 | -18059,48 | 5132,51 |
| A2 | -18188,93 | 5008,78 | A51 | -18048,71 | 5176,02 |
| A3 | -18196,85 | 5009,60 | A52 | -18048,91 | 5177,23 |
| A4 | -18211,09 | 5015,07 | A53 | -18050,93 | 5184,74 |
| A5 | -18210,49 | 5024,00 | A54 | -18053,56 | 5191,41 |
| A6 | -18212,38 | 5027,74 | A55 | -18061,54 | 5209,31 |
| A7 | -18211,25 | 5030,27 | A56 | -18068,30 | 5224,33 |
| A8 | -18219,67 | 5038,47 | A57 | -18072,90 | 5232,52 |
| A9 | -18223,78 | 5041,09 | A58 | -18077,12 | 5237,38 |
| A10 | -18228,02 | 5046,06 | A59 | -18084,85 | 5244,06 |
| A11 | -18227,42 | 5051,30 | A60 | -18094,97 | 5248,78 |
| A12 | -18221,48 | 5053,80 | A61 | -18098,96 | 5249,85 |
| A13 | -18218,68 | 5055,52 | A62 | -18103,28 | 5250,74 |
| A14 | -18212,22 | 5057,60 | A63 | -18117,43 | 5250,81 |
| A15 | -18211,56 | 5062,53 | A64 | -18120,72 | 5248,49 |
| A16 | -18208,91 | 5067,88 | A65 | -18137,08 | 5245,75 |
| A17 | -18211,37 | 5071,46 | A66 | -18154,31 | 5241,39 |
| A18 | -18204,59 | 5077,65 | A67 | -18164,89 | 5240,00 |
| A19 | -18194,87 | 5081,16 | A68 | -18177,82 | 5240,92 |
| A20 | -18187,07 | 5082,19 | A69 | -18192,00 | 5242,62 |
| A21 | -18180,08 | 5083,31 | A70 | -18209,57 | 5243,05 |
| A22 | -18173,22 | 5081,65 | A71 | -18216,93 | 5243,61 |
| A23 | -18167,84 | 5082,90 | A72 | -18220,87 | 5244,33 |
| A24 | -18131,39 | 5078,52 | A73 | -18239,16 | 5244,18 |
| A25 | -18153,48 | 5080,23 | A74 | -18241,36 | 5244,49 |
| A26 | -18146,95 | 5083,68 | A75 | -18246,49 | 5245,68 |
| A27 | -18141,26 | 5083,84 | A76 | -18268,84 | 5247,01 |
| A28 | -18139,75 | 5083,02 | A77 | -18285,02 | 5250,96 |
| A29 | -18137,79 | 5086,53 | A78 | -18302,87 | 5253,06 |
| A30 | -18130,75 | 5090,28 | A79 | -18315,83 | 5259,03 |
| A31 | -18124,08 | 5090,75 | A80 | -18323,39 | 5261,52 |
| A32 | -18117,91 | 5097,50 | A81 | -18327,10 | 5261,79 |
| A33 | -18110,63 | 5105,17 | A82 | -18327,03 | 5269,65 |
| A34 | -18100,89 | 5107,23 | A83 | -18353,13 | 5273,21 |
| A35 | -18098,09 | 5110,11 | A84 | -18356,71 | 5270,46 |
| A36 | -18090,08 | 5111,62 | A85 | -18366,13 | 5272,67 |
| A37 | -18089,77 | 5114,89 | A86 | -18372,85 | 5272,72 |
| A38 | -18087,60 | 5117,99 | A87 | -18376,29 | 5277,30 |
| A39 | -18083,45 | 5124,01 | A88 | -18390,95 | 5280,91 |
| A40 | -18081,54 | 5125,39 | A89 | -18398,71 | 5286,53 |
| A41 | -18079,98 | 5125,63 | A90 | -18404,68 | 5287,99 |
| A42 | -18078,09 | 5125,74 | A91 | -18408,24 | 5289,09 |
| A43 | -18076,49 | 5125,56 | A92 | -18409,76 | 5290,76 |
| A44 | -18076,10 | 5128,23 | A93 | -18417,22 | 5293,27 |
| A45 | -18075,00 | 5129,76 | A94 | -18427,30 | 5291,30 |
| A46 | -18064,86 | 5133,69 | A95 | -18435,42 | 5297,53 |
| A47 | -18061,48 | 5143,88 | A96 | -18439,04 | 5298,76 |
| A48 | -18060,13 | 5147,66 | A97 | -18448,03 | 5304,28 |
| A49 | -18060,36 | 5158,65 | | | |

| ΚΟΡΥΦΕΣ ΠΑΡΑΛΙΑΣ ΔΚ 286/21-4-1983 (σε ΕΓΣΑ 87) | | |
|---|---|---|
| Α/Α | X | Y |
| 1A | 744746,589 | 4131004,973 |
| 1 | 744769,765 | 4130990,413 |
| 2 | 744802,537 | 4131002,505 |
| 3 | 744811,189 | 4131006,028 |
| 4 | 744818,648 | 4131009,334 |
| 5 | 744826,906 | 4131016,082 |
| 6 | 744854,806 | 4131047,265 |
| 7 | 744874,282 | 4131056,780 |
| 8 | 744914,400 | 4131053,425 |
| 9 | 744953,795 | 4131052,241 |
| 10 | 745013,899 | 4131010,634 |
| 11 | 745021,650 | 4131005,975 |
| 12 | 745029,266 | 4131001,195 |
| 13 | 745036,021 | 4130999,466 |
| 14 | 745048,423 | 4130993,191 |
| 15 | 745055,989 | 4130989,500 |
| 16 | 745057,888 | 4130995,068 |
| 17 | 745073,631 | 4130990,939 |
| 18 | 745084,064 | 4130989,058 |
| 19 | 745095,761 | 4130986,925 |
| 12' | 745197,828 | 4130953,258 |
| 20 | 745203,649 | 4130954,017 |
| 21 | 745207,662 | 4130941,079 |
| 22 | 745209,357 | 4130935,617 |
| 23 | 745215,624 | 4130917,146 |
| 24 | 745222,049 | 4130908,806 |
| 25 | 745229,976 | 4130891,022 |
| 26 | 745225,178 | 4130889,863 |
| 27 | 745224,902 | 4130891,003 |
| 28 | 745221,684 | 4130890,225 |
| 29 | 745223,801 | 4130881,300 |
| 30 | 745225,616 | 4130856,116 |
| 31 | 745226,150 | 4130846,587 |
| 32 | 745227,911 | 4130822,369 |
| 33 | 745227,696 | 4130812,571 |
| 34 | 745222,093 | 4130794,566 |
| 35 | 745222,110 | 4130785,522 |
| 36 | 745208,115 | 4130785,393 |
| 37 | 745203,726 | 4130732,621 |
| 38 | 745190,207 | 4130734,006 |
| 39 | 745174,788 | 4130742,972 |
| 40 | 745164,962 | 4130746,496 |
| 41 | 745147,699 | 4130748,662 |
| 42 | 745122,625 | 4130749,965 |
| 43 | 745121,342 | 4130742,295 |
| 44 | 745086,263 | 4130748,328 |
| ΟΙ ΠΑΡΑΠΑΝΩ ΣΥΝΤΕΤΑΓΜΕΝΕΣ ΠΡΟΕΚΥΨΑΝ ΑΠΟ ΤΗΝ ΕΡΜΗΝΕΙΑ ΤΟΥ ΔΙΑΓΡΑΜΜΑΤΟΣ ΠΟΥ ΣΥΝΟΔΕΥΕΙ ΤΗΝ ΔΚ 286/21-4-1983 Απόφαση Καθορισμού | | |

| ' ΔΚ 286/21-4-1983 | |
|---|---|
| Σταθερό | Απόσταση |
| οικίας | 46,02 |
| οικίας | 47,00 |
| οικίας | 37,65 |
| προβλήτος | 28,60 |
| οικίας | 17,05 |
| οικίας | 24,10 |
| οικίας | 10,85 |
| οικίας | 43,60 |
| οικίας | 9,45 |
| οικίας | 11,30 |
| ηρώου | 25,00 |
| ηρώου | 20,20 |
| ηρώου | 12,50 |
| μανδροτοίχου | 15,50 |
| οικίας | 8,20 |




## ΑΠΟΣΠΑΣΜΑ ΧΑΡΤΗ ΓΥΣ 1:50.000
(Ονομασία Φύλλου: ΛΕΡΟΣ)

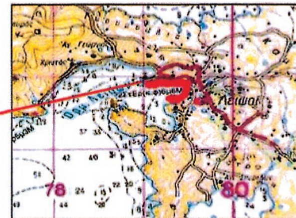


| ΠΙΝΑΚΑΣ ΣΥΝΤΕΤΑΓΜΕΝΩΝ ΤΡΙΓΩΝΟΜΕΤΡΙΚΩΝ ΣΗΜΕΙΩΝ | | | | | | |
|---|---|---|---|---|---|---|
| ΤΡΙΓΩΝΟΜΕΤΡΙΚΟ | | ΣΥΝΤΕΤΑΓΜΕΝΕΣ | | ΥΨΟΜΕΤΡΟ (ΜΣΘ) | ΥΨΟΣ | |
| ΚΩΔΙΚΟΣ | ΟΝΟΜΑΣΙΑ | X | Y | H | ΣΗΜΕΙΟΥ | ΣΗΜΑΝΣΗ |
| 191019 | ΚΑΜΠΑΡΑ | 476306.35 | 4131180.56 | 113.59 | 1.02 | Βάθρο |
| 191018 | ΚΑΣΤΡΟ | 475741.94 | 4129971.21 | 108.30 | 1.10 | Βάθρο |

Σύστημα Αναφοράς : Ε.Γ.Σ.Α. '87

Ελλειψοειδές αναφοράς GRS 80 (α = 6 378 137 m, 1/f = 298.257222101)
Προβολή : Εγκάρσια Μερκατορική
Κεντρικός Μεσημβρινός λο = 24° 00' 00" με Κο = 0.999600
Τετμημένη Κεντρικού Μεσημβρινού : +500000.00 m
Γεωγραφικό Πλάτος Αναφοράς : 0° 00' 00"

Μέτρο γραμμικής παραμόρφωσης (κ) στην περιοχή μελέτης: 1.000228

ΤΑ ΣΤΟΙΧΕΙΑ ΤΗΣ ΕΠΙΓΕΙΑΣ ΑΠΟΤΥΠΩΣΗΣ ΔΟΘΗΚΑΝ ΣΤΟΝ ΜΕΛΕΤΗΤΗ ΑΠΟ ΤΟ ΛΙΜΕΝΙΚΟ ΤΑΜΕΙΟ ΠΑΤΜΟΥ.

ΕΠΙΓΕΙΑ ΑΠΟΤΥΠΩΣΗ: ΕΓΙΝΕ ΕΞΑΡΤΗΣΗ ΤΡΙΓΩΝΟΜΕΤΡΙΚΟΥ, ΠΟΛΥΓΩΝΟΜΕΤΡΙΚΟΥ ΔΙΚΤΥΟΥ ΑΠΟ ΤΟ ΕΓΣΑ 87 ΚΑΙ ΚΑΤΟΠΙΝ ΠΡΟΒΟΛΗ ΤΩΝ ΣΗΜΕΙΩΝ ΤΗΣ ΑΠΟΤΥΠΩΣΗΣ ΣΤΗΝ ΕΓΚΑΡΣΙΑ ΜΕΡΚΑΤΟΡΙΚΗ ΠΡΟΒΟΛΗ

<u>ΜΕΘΟΔΟΣ ΑΠΟΤΥΠΩΣΗΣ/ Όργανα</u> : Επίγεια/Γεωδαιτικός Σταθμός Topcon GPT 7003 (10cc)
Γεωδαιτικό Ζευγάρι G.P.S - GLONASS
R.T.K HIPER PRO

- Η ΒΥΘΟΜΕΤΡΙΚΗ ΑΠΟΤΥΠΩΣΗ ΠΡΑΓΜΑΤΟΠΟΙΗΘΗΚΕ ΤΗΝ ΚΥΡΙΑΚΗ 20/10/2013.
- ΓΙΑ ΤΗΝ ΒΥΘΟΜΕΤΡΙΚΗ ΑΠΟΤΥΠΩΣΗ ΧΡΗΣΙΜΟΠΟΙΗΘΗΚΕ ΗΧΟΒΟΛΙΣΤΙΚΟ ΜΟΝΗΣ ΚΑΘΕΤΟΥ ΔΕΣΜΗΣ 200 ΚΗΖ
- ΥΨΟΜΕΤΡΙΚΗ ΑΦΕΤΗΡΙΑ ΤΩΝ ΒΥΘΟΜΕΤΡΙΚΩΝ ΣΤΟΙΧΕΙΩΝ Η ΜΕΣΗ ΣΤΑΘΜΗ ΘΑΛΑΣΣΑΣ (Μ.Σ.Θ.), ΟΠΩΣ ΠΡΟΚΥΠΤΕΙ ΑΠΟ ΤΟΝ ΠΑΛΙΡΡΟΙΟΓΡΑΦΟ ΛΕΡΟΥ.
- ΙΣΟΔΙΑΣΤΑΣΗ ΙΣΟΒΑΘΩΝ ΚΑΜΠΥΛΩΝ 1μ

## ΥΠΟΜΝΗΜΑ

Σ1 1.21 — ΑΡΙΘΜΟΣ ΠΟΛΥΓΩΝΟΜΕΤΡΙΚΟΥ ΣΗΜΕΙΟΥ-ΥΨΟΜΕΤΡΟ

0.80 — ΥΨΟΜΕΤΡΟ ΤΑΧΥΜΕΤΡΙΚΟΥ ΣΗΜΕΙΟΥ

ΟΡΙΟΓΡΑΜΜΗ ΑΙΓΙΑΛΟΥ

ΠΑΡΑΛΙΑ

ΠΑΛΑΙΟΣ ΑΙΓΙΑΛΟΣ

ΧΕΡΣΑΙΑ ΖΩΝΗ ΛΙΜΕΝΟΣ

ΘΑΛΑΣΣΙΑ ΖΩΝΗ ΛΙΜΕΝΟΣ


ΚΥΡΙΑ ΙΣΟΒΑΘΗΣ ΓΡΑΜΜΗ


ΔΕΥΤΕΡΕΥΟΥΣΑ ΙΣΟΒΑΘΗΣ ΓΡΑΜΜΗ

ΑΚΤΟΓΡΑΜΜΗ

ΦΡΥΔΙ ΠΡΑΝΟΥΣ

ΠΟΔΙ ΠΡΑΝΟΥΣ

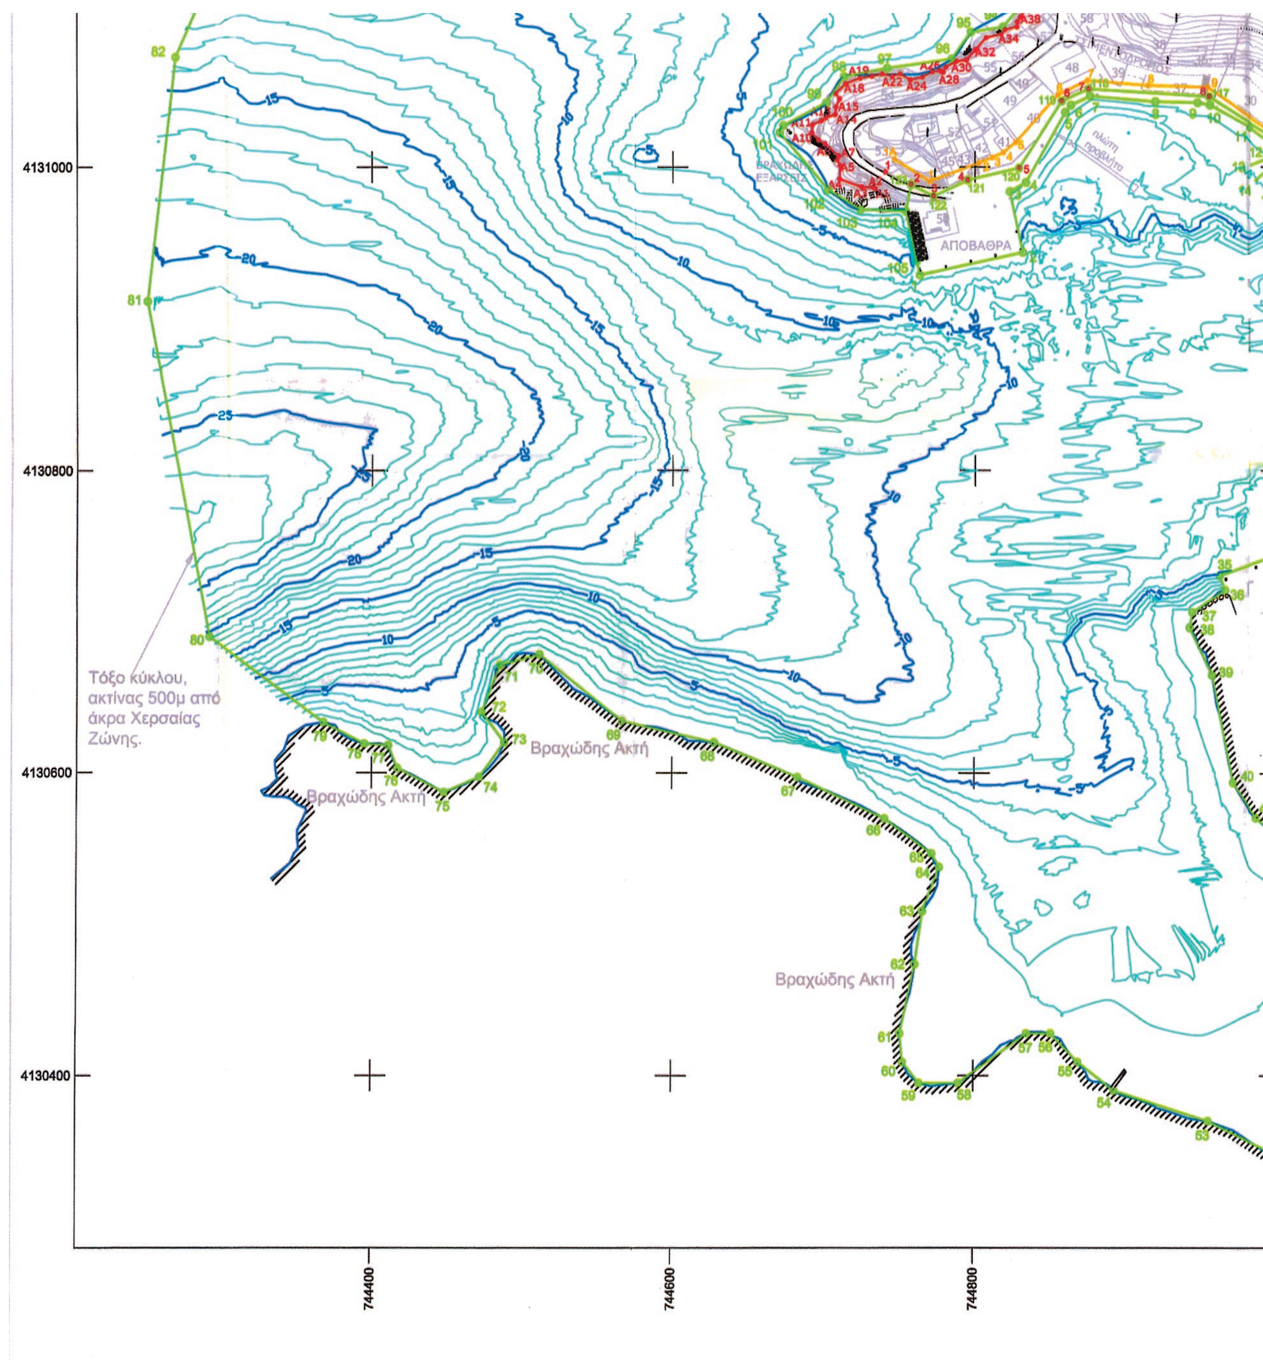
4131000
4130800
4130600
4130400
744400
744600
744800
ΑΠΟΒΑΘΡΑ
Τόξο κύκλου, ακτίνας 500μ από άκρα Χερσαίας Ζώνης.
Βραχώδης Ακτή
Βραχώδης Ακτή
Βραχώδης Ακτή

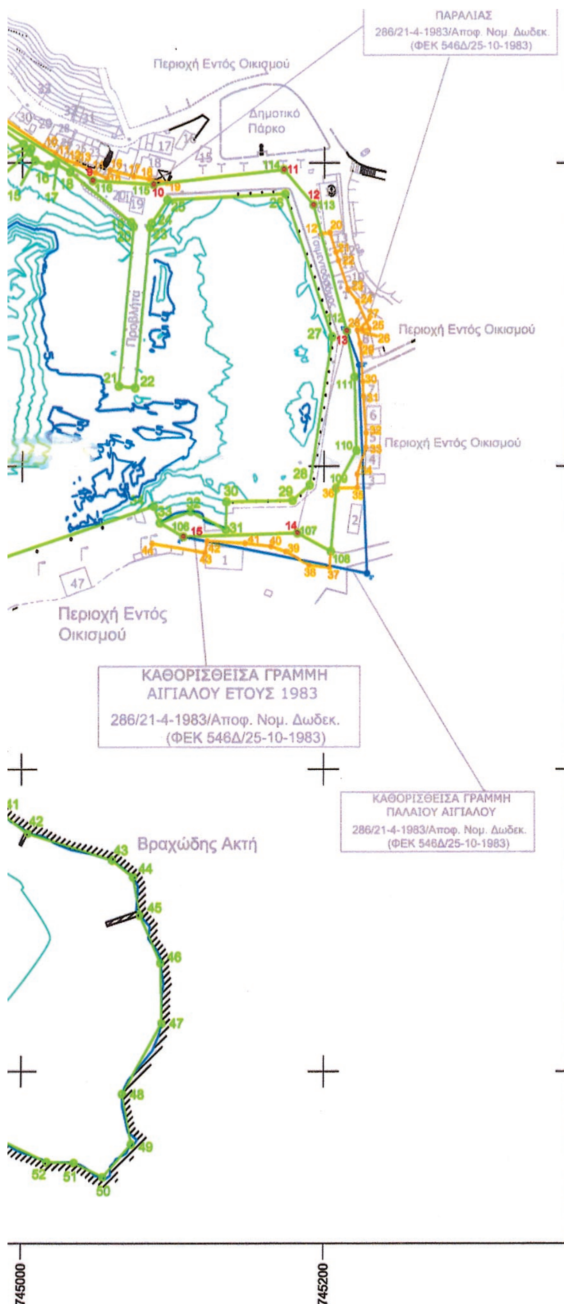


ΠΟΔΙ ΠΡΑΝΟΥΣ
ΣΥΡΜΑΤΟΠΛΕΓΜΑ
ΞΗΡΟΛΗΘΙΑ
ΣΤΥΛΟΣ ΔΕΗ
ΠΥΛΩΝΕΣ ΦΩΤΙΣΜΟΥ
ΔΕΝΤΡΟ
ΔΙΩΡΟΦΟ
2/Π
Π = ΠΛΑΚΟΣΚΕΠΕΣ
Λ = ΛΑΜΑΡΙΝΑ
Βεράντα
Ερείπιο

ΕΛΛΗΝΙΚΗ ΔΗΜΟΚΡΑΤΙΑ
ΝΟΜΟΣ ΔΩΔΕΚΑΝΗΣΟΥ
ΔΗΜΟΣ ΠΑΤΜΟΥ
ΔΗΜΟΤΙΚΟ ΛΙΜΕΝΙΚΟ ΤΑΜΕΙΟ ΠΑΤΜΟΥ

**ΤΟΠΟΓΡΑΦΙΚΗ ΜΕΛΕΤΗ ΚΑΘΟΡΙΣΜΟΥ ΧΕΡΣΑΙΑΣ ΚΑΙ ΘΑΛΑΣΣΙΑΣ ΖΩΝΗΣ ΛΙΜΕΝΑ ΛΕΙΨΩΝ**

**ΤΟΠΟΓΡΑΦΙΚΟ - ΒΥΘΟΜΕΤΡΙΚΟ ΔΙΑΓΡΑΜΜΑ ΚΛΙΜΑΚΑΣ 1:2000**

ΘΕΣΗ : ΛΕΙΨΟΙ
ΕΝΔΙΑΦΕΡΟΜΕΝΟΣ : ΔΗΜΟΤΙΚΟ ΛΙΜΕΝΙΚΟ ΤΑΜΕΙΟ ΠΑΤΜΟΥ
ΜΕΛΕΤΗΤΗΣ : ΝΙΚΟΣ ΖΑΡΚΑΔΟΥΛΑΣ - Τοπογράφος Μηχανικός ΕΜΠ

| Ο ΜΕΛΕΤΗΤΗΣ | ΣΦΡΑΓΙΔΑ | ΥΠΟΓΡΑΦΗ | ΑΡΙΘΜ. ΣΧΕΔΙΟΥ |
|---|---|---|---|
| | ΝΙΚΟΛΑΟΣ Δ. ΖΑΡΚΑΔΟΥΛΑΣ<br>ΑΓΡΟΝΟΜΟΣ ΤΟΠΟΓΡΑΦΟΣ ΜΗΧΑΝΙΚΟΣ<br>ΔΙΠΛΩΜ. Ε.Μ.Π. - Α.Μ. Γ.Ε.Ε. 88252<br>ΕΠΤΑΝΗΣΟΥ 6Α - ΑΛΙΜΟΣ 174 55<br>Α.Φ.Μ. 124711170 - Δ.Ο.Υ. Π. ΦΑΛΗΡΟΥ | (υπογραφή) | T1 |

| | | | |
|---|---|---|---|
| Το παρόν τοπογραφικό - βυθομετρικό διάγραμμα συνοδεύει την υπ' αριθμ. 28/2015 Απόφαση του Διοικητικού Συμβουλίου του Δημοτικού Λιμενικού Ταμείου Πάτμου και αποτελεί αναπόσπαστο μέρος της.<br>Πάτμος, 09-03-2015<br>Ο Πρόεδρος Η Ειδ. Γραμματέας<br>Γρηγόριος Στόικος Κάππου Αναστασία | ΕΛΕΓΧΟΣ | Ο ΕΠΙΒΛΕΠΩΝ<br>ΓΕΩΡΓΙΟΣ Κ. ΚΑΡΑΚΑΤΣΑΝΗΣ<br>ΠΟΛΙΤΙΚΟΣ ΜΗΧΑΝΙΚΟΣ | ΗΜ/ΝΙΑ 12-08-2014<br>ΥΠΟΓΡΑΦΗ |
| | ΘΕΩΡΗΣΗ | Η ΠΡΟΪΣΤΑΜΕΝΗ ΤΣΕ<br>ΔΙΠΛ. ΑΓΡΟΝ. ΤΟΠΟΓΡ. ΜΗΧ/ΚΟΣ | ΗΜ/ΝΙΑ 26/8/14<br>ΥΠΟΓΡΑΦΗ |
| | ΧΡΟΝΟΛΟΓΙΑ ΜΕΛΕΤΗΣ: ΑΥΓΟΥΣΤΟΣ 2014<br>ΚΛΙΜΑΚΑ : 1:2000<br>ΙΣΟΔΙΑΣΤΑΣΗ: 1.00 | | |

ΤΟ ΔΙΟΙΚΗΤΙΚΟ ΣΥΜΒΟΥΛΙΟ

| Ο ΠΡΟΕΔΡΟΣ | | |
|---|---|---|
| | 1. | 6. |
| | 2. | 7. |
| | 3. | 8. |
| | 4. | 9. |
| | 5. | 10. |

# ΕΘΝΙΚΟ ΤΥΠΟΓΡΑΦΕΙΟ

## ΕΦΗΜΕΡΙΣ ΤΗΣ ΚΥΒΕΡΝΗΣΕΩΣ

### ΤΙΜΗ ΠΩΛΗΣΗΣ ΦΥΛΛΩΝ ΤΗΣ ΕΦΗΜΕΡΙΔΑΣ ΤΗΣ ΚΥΒΕΡΝΗΣΕΩΣ

**Σε έντυπη μορφή:**

- Για τα Φ.Ε.Κ. από 1 έως 16 σελίδες σε 1 € προσαυξανόμενη κατά 0,20 € για κάθε επιπλέον οκτασέλιδο ή μέρος αυτού.
- Για τα φωτοαντίγραφα Φ.Ε.Κ. σε 0,15 € ανά σελίδα.

**Σε μορφή DVD/CD:**

| Τεύχος | Ετήσια έκδοση | Τριμηνιαία έκδοση | Μηνιαία έκδοση |
|---|---|---|---|
| **Α΄** | 150 € | 40 € | 15 € |
| **Β΄** | 300 € | 80 € | 30 € |
| **Γ΄** | 50 € | - | - |
| **Υ.Ο.Δ.Δ.** | 50 € | - | - |
| **Δ΄** | 110 € | 30 € | - |

| Τεύχος | Ετήσια έκδοση | Τριμηνιαία έκδοση | Μηνιαία έκδοση |
|---|---|---|---|
| **Α.Α.Π.** | 110 € | 30 € | - |
| **Ε.Β.Ι.** | 100 € | - | - |
| **Α.Ε.Δ.** | 5 € | - | - |
| **Δ.Δ.Σ.** | 200 € | - | 20 € |
| **Α.Ε.-Ε.Π.Ε.** | - | - | 100 € |

- Η τιμή πώλησης μεμονωμένων Φ.Ε.Κ. σε μορφή cd-rom από εκείνα που διατίθενται σε ψηφιακή μορφή και μέχρι 100 σελίδες, σε 5 € προσαυξανόμενη κατά 1 € ανά 50 σελίδες.

### ΕΤΗΣΙΕΣ ΣΥΝΔΡΟΜΕΣ Φ.Ε.Κ.

| Τεύχος | Έντυπη μορφή |
|---|---|
| **Α΄** | 225 € |
| **Β΄** | 320 € |
| **Γ΄** | 65 € |
| **Υ.Ο.Δ.Δ.** | 65 € |

| Τεύχος | Έντυπη μορφή |
|---|---|
| **Δ΄** | 160 € |
| **Α.Α.Π.** | 160 € |
| **Ε.Β.Ι.** | 65 € |
| **Α.Ε.Δ.** | 10 € |

| Τεύχος | Έντυπη μορφή |
|---|---|
| **Α.Ε.-Ε.Π.Ε.** | 2.250 € |
| **Δ.Δ.Σ.** | 225 € |
| **Α.Σ.Ε.Π.** | 70 € |
| **Ο.Π.Κ.** | - |

- Το τεύχος Α.Σ.Ε.Π. (έντυπη μορφή) θα αποστέλλεται σε συνδρομητές ταχυδρομικά, με την επιβάρυνση των 70 €, ποσό το οποίο αφορά τα ταχυδρομικά έξοδα.

- Η καταβολή γίνεται σε όλες τις Δημόσιες Οικονομικές Υπηρεσίες (Δ.Ο.Υ.). Το πρωτότυπο διπλότυπο (έγγραφο αριθμ. πρωτ. 9067/28.2.2005 2η Υπηρεσία Επιτρόπου Ελεγκτικού Συνεδρίου) με φροντίδα των ενδιαφερομένων, πρέπει να αποστέλλεται ή να κατατίθεται στο Εθνικό Τυπογραφείο (Καποδιστρίου 34, Τ.Κ. 104 32 Αθήνα).
- Σημειώνεται ότι φωτοαντίγραφα διπλοτύπων, ταχυδρομικές Επιταγές για την εξόφληση της συνδρομής, δεν γίνονται δεκτά και θα επιστρέφονται.
- Οι οργανισμοί τοπικής αυτοδιοίκησης, τα νομικά πρόσωπα δημοσίου δικαίου, τα μέλη της Ένωσης Ιδιοκτητών Ημερησίου Τύπου Αθηνών και Επαρχίας, οι τηλεοπτικοί και ραδιοφωνικοί σταθμοί, η Ε.Σ.Η.Ε.Α, τα τριτοβάθμια συνδικαλιστικά όργανα και οι τριτοβάθμιες επαγγελματικές ενώσεις δικαιούνται έκπτωσης πενήντα τοις εκατό (50%) επί της ετήσιας συνδρομής.
- Το ποσό υπέρ ΤΑ.Π.Ε.Τ. (5% επί του ποσού συνδρομής), καταβάλλεται ολόκληρο (Κ.Α.Ε. 3512) και υπολογίζεται πριν την έκπτωση.
- Στην Ταχυδρομική συνδρομή του τεύχους Α.Σ.Ε.Π. δεν γίνεται έκπτωση.

**Πληροφορίες για δημοσιεύματα που καταχωρίζονται στα Φ.Ε.Κ. στο τηλ.: 210 5279000.**
**Φωτοαντίγραφα παλαιών Φ.Ε.Κ.: τηλ.: 210 8220885.**

**Τα φύλλα όλων των τευχών της Εφημερίδας της Κυβερνήσεως διατίθενται δωρεάν σε ηλεκτρονική μορφή από την ιστοσελίδα του Εθνικού Τυπογραφείου (www.et.gr)**

**Ηλεκτρονική Διεύθυνση: http://www.et.gr - e-mail: webmaster.et@et.gr**

**ΟΙ ΥΠΗΡΕΣΙΕΣ ΕΞΥΠΗΡΕΤΗΣΗΣ ΠΟΛΙΤΩΝ ΛΕΙΤΟΥΡΓΟΥΝ ΚΑΘΗΜΕΡΙΝΑ ΑΠΟ 08:00 ΜΕΧΡΙ 13:30**




**ΑΠΟ ΤΟ ΕΘΝΙΚΟ ΤΥΠΟΓΡΑΦΕΙΟ**
ΚΑΠΟΔΙΣΤΡΙΟΥ 34 * ΑΘΗΝΑ 104 32 * ΤΗΛ. 210 52 79 000 * FAX 210 52 21 004